



Agenzia del Territorio
CATASTO FABBRICATI
Ufficio provinciale di
Perugia

Scala 1:200

Dichiarazione protocollo n. PG0015476 del 15/07/2008
Planimetria di u.i.u. in Comune di Citta' Di Castello
Via Georges Sorel
civ. 10

Identificativi Catastali:
Sezione:
Foglio: 87
Particella: 1102
Subalterno:

Compilata da:
Berlioni Lorenzo
Iscritto all'albo:
Geometri
Prov. Perugia
N. 4193

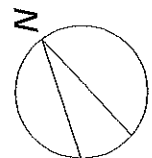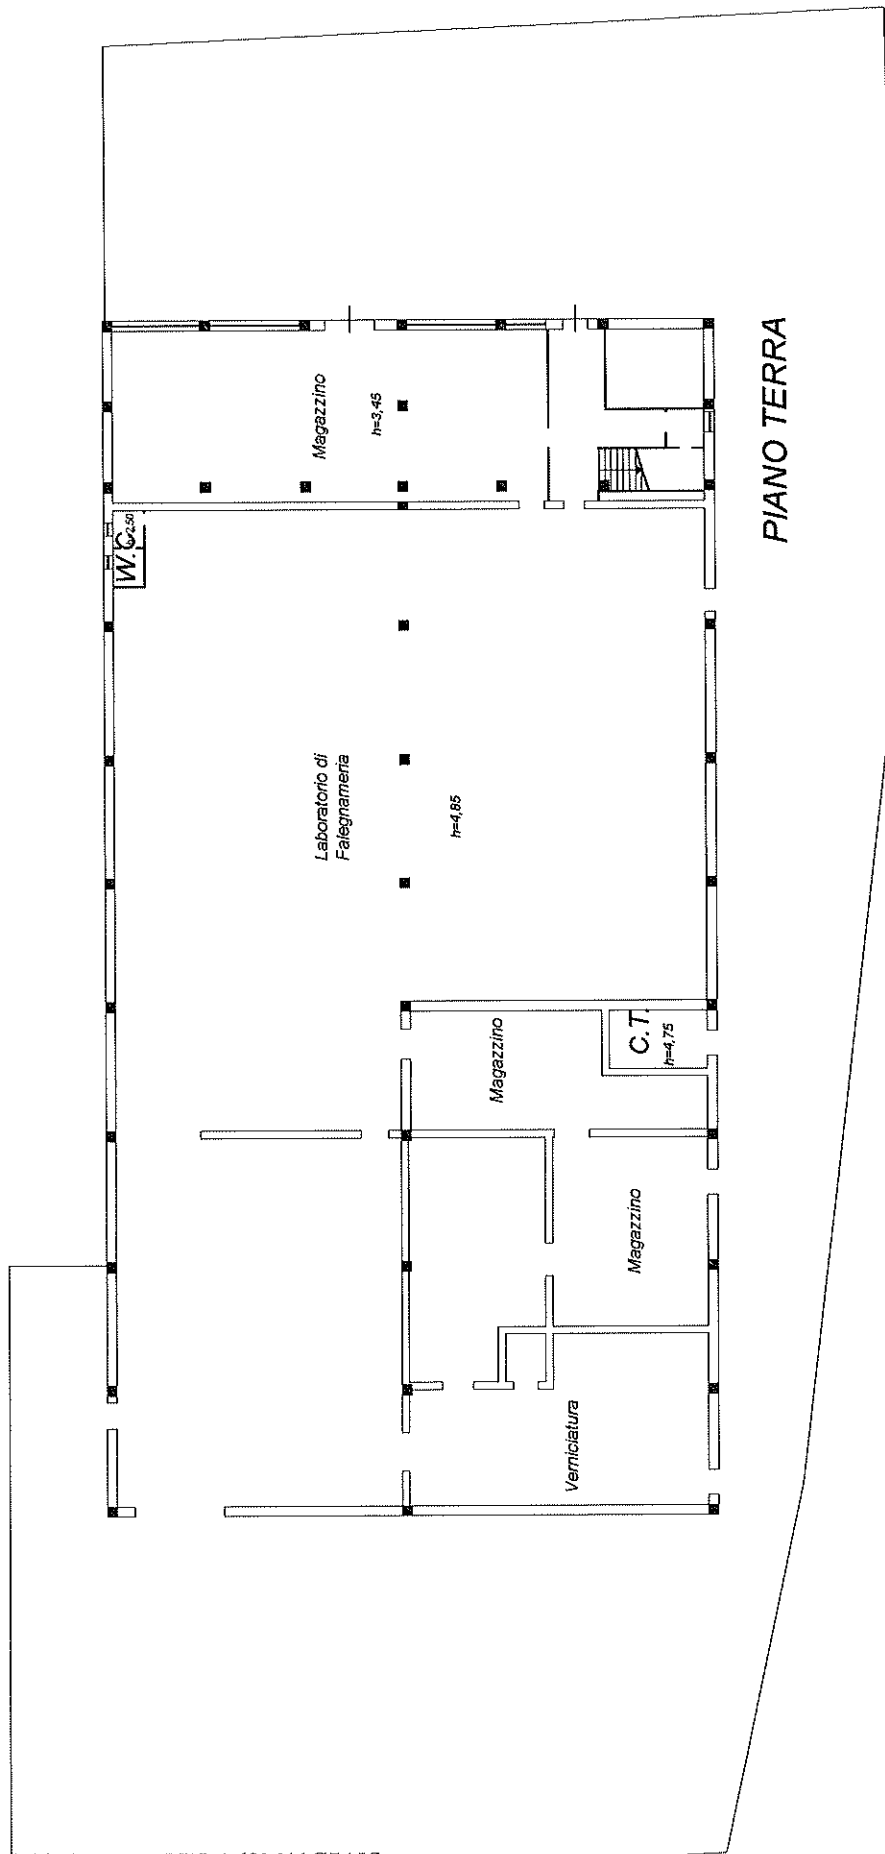

Ultima planimetria in atti

Data: 29/06/2020 - n. T270999 - Richiedente: PRVPLA63M11C745S

Totale schede: 2 - Formato di acquisizione: A3(297x420) - Formato stampa richiesto: A4(210x297)

**Agenzia del Territorio
CATASTO FABBRICATI
Ufficio Provinciale di
Perugia**

Dichiarazione protocollo n. PG0015476 del 15/01/2008

Planimetria di u.i.u. in Comune di Citta' Di Castello

Via Georges Sorel

civ. 10

Identificativi Catastali:

Sezione:

Foglio: 87

Particella: 1102

Subalterno:

Compilata da:
Boriosi Lorenzo


Iscritto all'albo:
Geometri

Prov. Perugia


N. 4183

Scheda n. 2

Scala 1:200

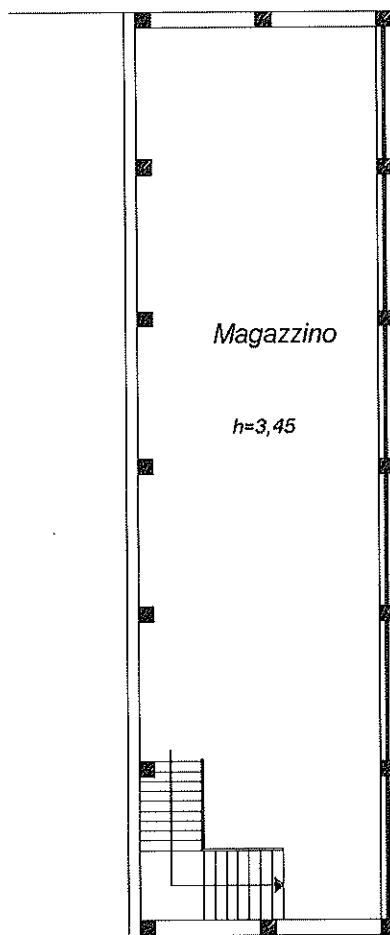

PIANO PRIMO

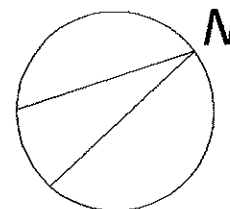

Catasto dei Fabbricati - Situazione al 29/06/2020 - Comune di CITTA' DI CASTELLO (C745) - < Foglio: 87 - Particella: 1102 - Subalterno: 1 >
VIA GEORGES SOREL n. 10 - 06040 - PERUGIA

Ultima planimetria in atti

Data: 29/06/2020 - n. T270999 - Richiedente: PRVPLA63M11C745S

Totale schede: 2 - Formato di acquisizione: A4(210x297) - Formato stampa richiesto: A4(210x297)

Agenzia delle Entrate
CATASTO FABBRICATI
Ufficio provinciale di
Perugia

Dichiarazione protocollo n. PGO156420 del 26/08/2016
Planimetria di u.i.u. in Comune di Citta' Di Castello
Via Georges Sorel civ. 10

Identificativi Catastali:
Sezione:
Foglio: 87
Particella: 1102
Subalterno: 3


Compiata da:
Fincardini Fabio
Iscritto all'albo:
Geometri
Prov. Perugia N. 4720

Scala 1:200

Ultima planimetria in atti

Data: 29/06/2020 n. T271004 - Richiedente: PRVPLA63M11C745S
Totale schede: Formato di acquisizione: A3(297x420) - Formato stampa richiesto: A4(210x297)

PANNELLI FOTOVOLTAICI

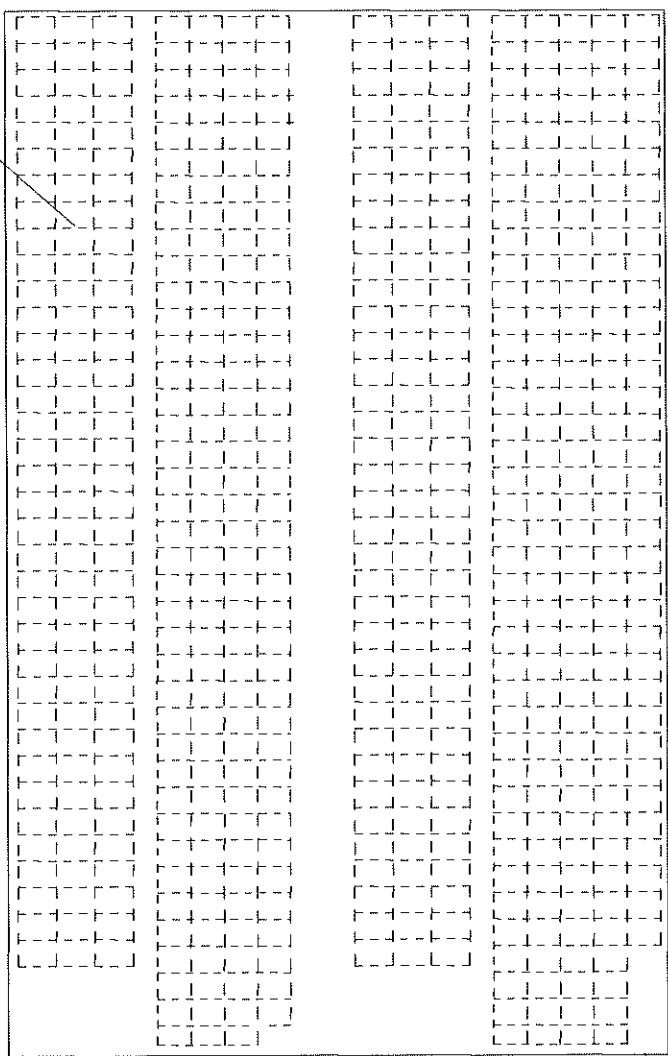

altra U.I.U.

PIANO PRIMO
(copertura)

