

Agenzia delle Entrate
CATASTO FABBRICATI
Ufficio Provinciale di
Teramo

Dichiarazione protocollo n. TE0032113 del 24/03/2014

Planimetria di u.i.u. in Comune di Notaresco

Via Pianura Vomano

civ. SNC

Identificativi Catastali:

Sezione:

Foglio: 29

Particella: 1292

Subalterno: 32

Compilata da:

Di Giosia Cesarino

Iscritto all'albo:


Geometri

Prov. Teramo

N. 01167

Scheda n. 1

Scala 1:200

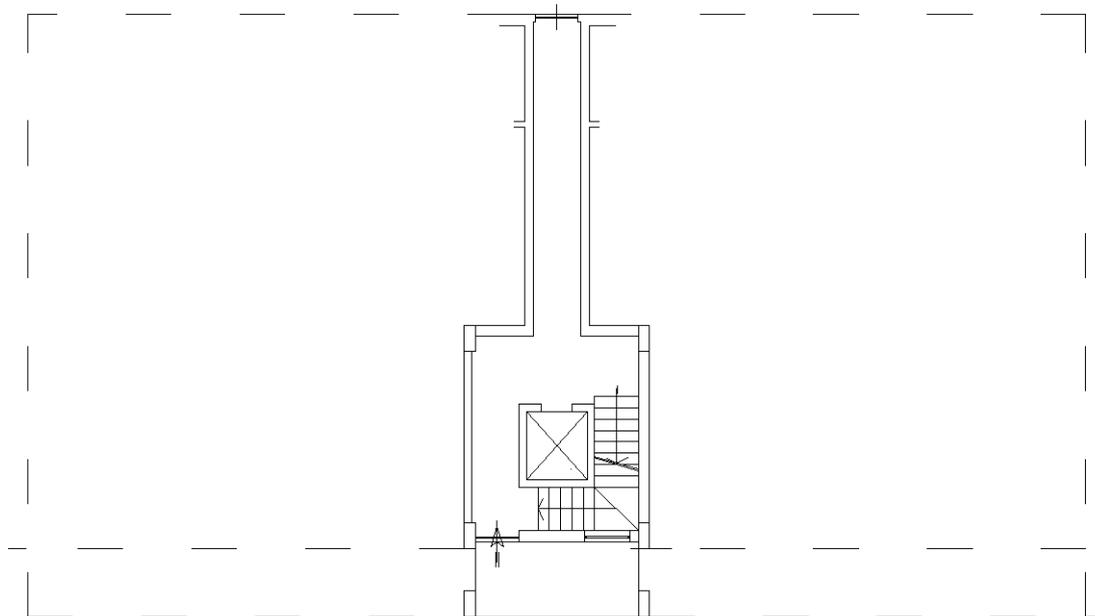

PIANO TERRA



Ultima planimetria in atti