

**Agenzia del Territorio
CATASTO FABBRICATI
Ufficio Provinciale di
Teramo**

Dichiarazione protocollo n. TE0204145 del 07/09/2011

Planimetria di u.i.u. in Comune di Teramo

Frazione Villa Vomano

civ. SNC

Identificativi Catastali:

Sezione:

Foglio: 143

Particella: 696

Subalterno: 12

Compilata da:

Pompili Fabrizio

Iscritto all'albo:

Geometri



Prov. Teramo

N. 928

Scheda n. 1

Scala 1:200

PIANO TERRA

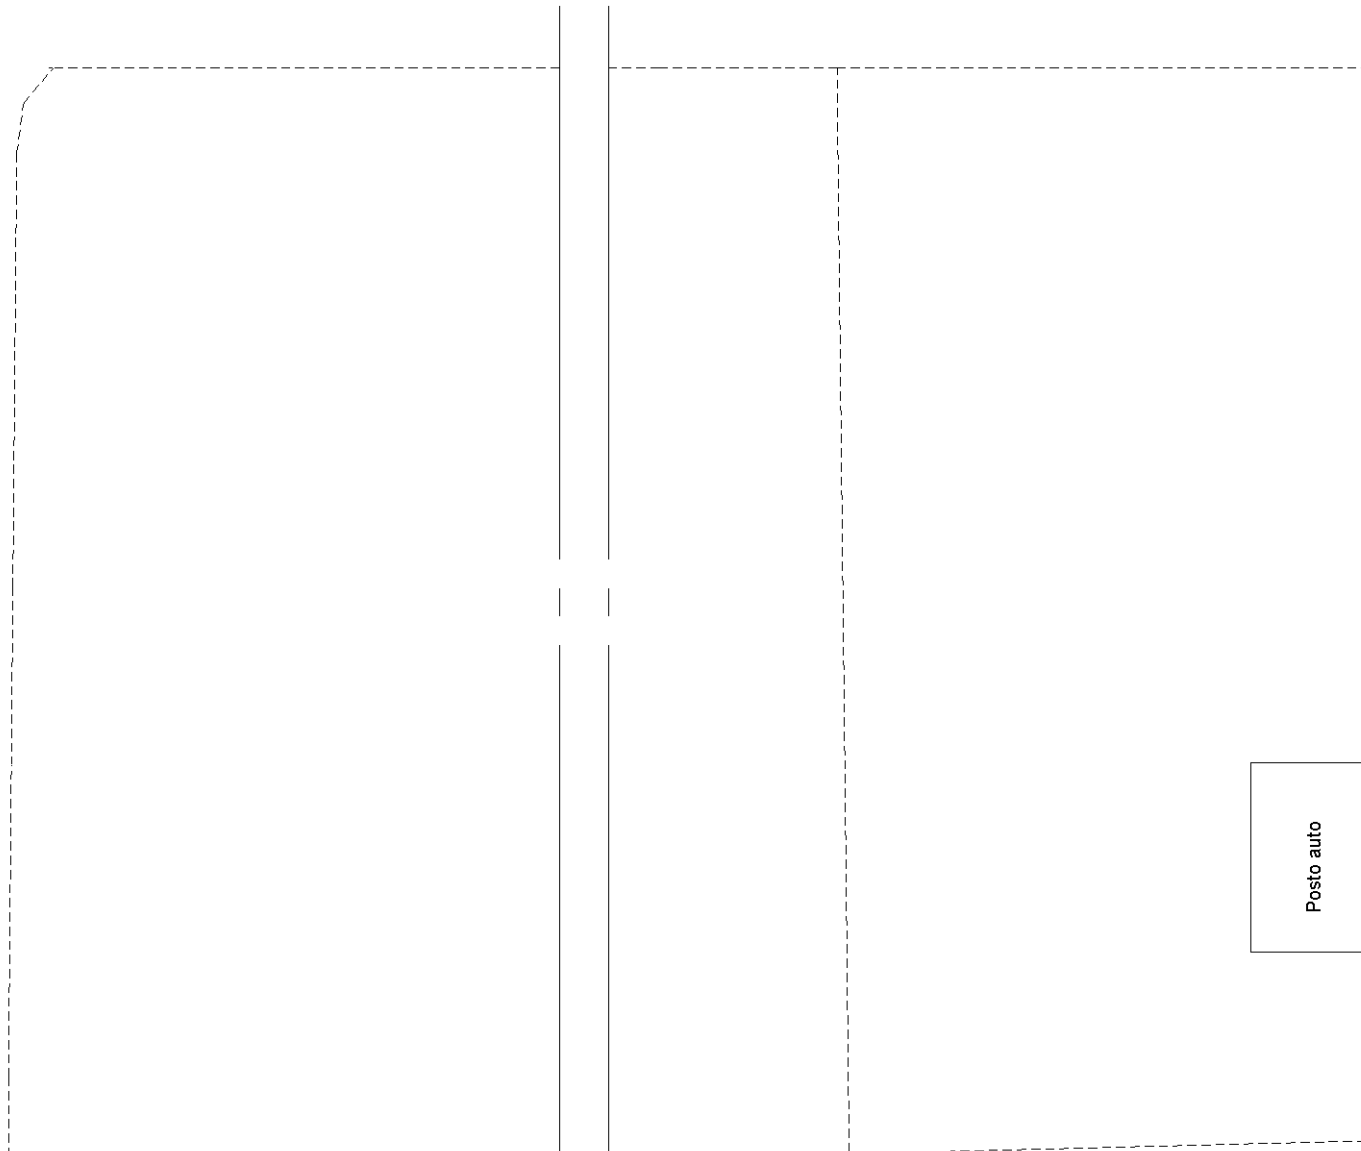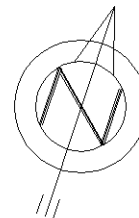

Posto auto

Ultima planimetria in atti