




Planimetria di u.i.u. in Comune di FOLIGNO via LOC. PACIANA - PIAZZA VANVITELLI civ. 6

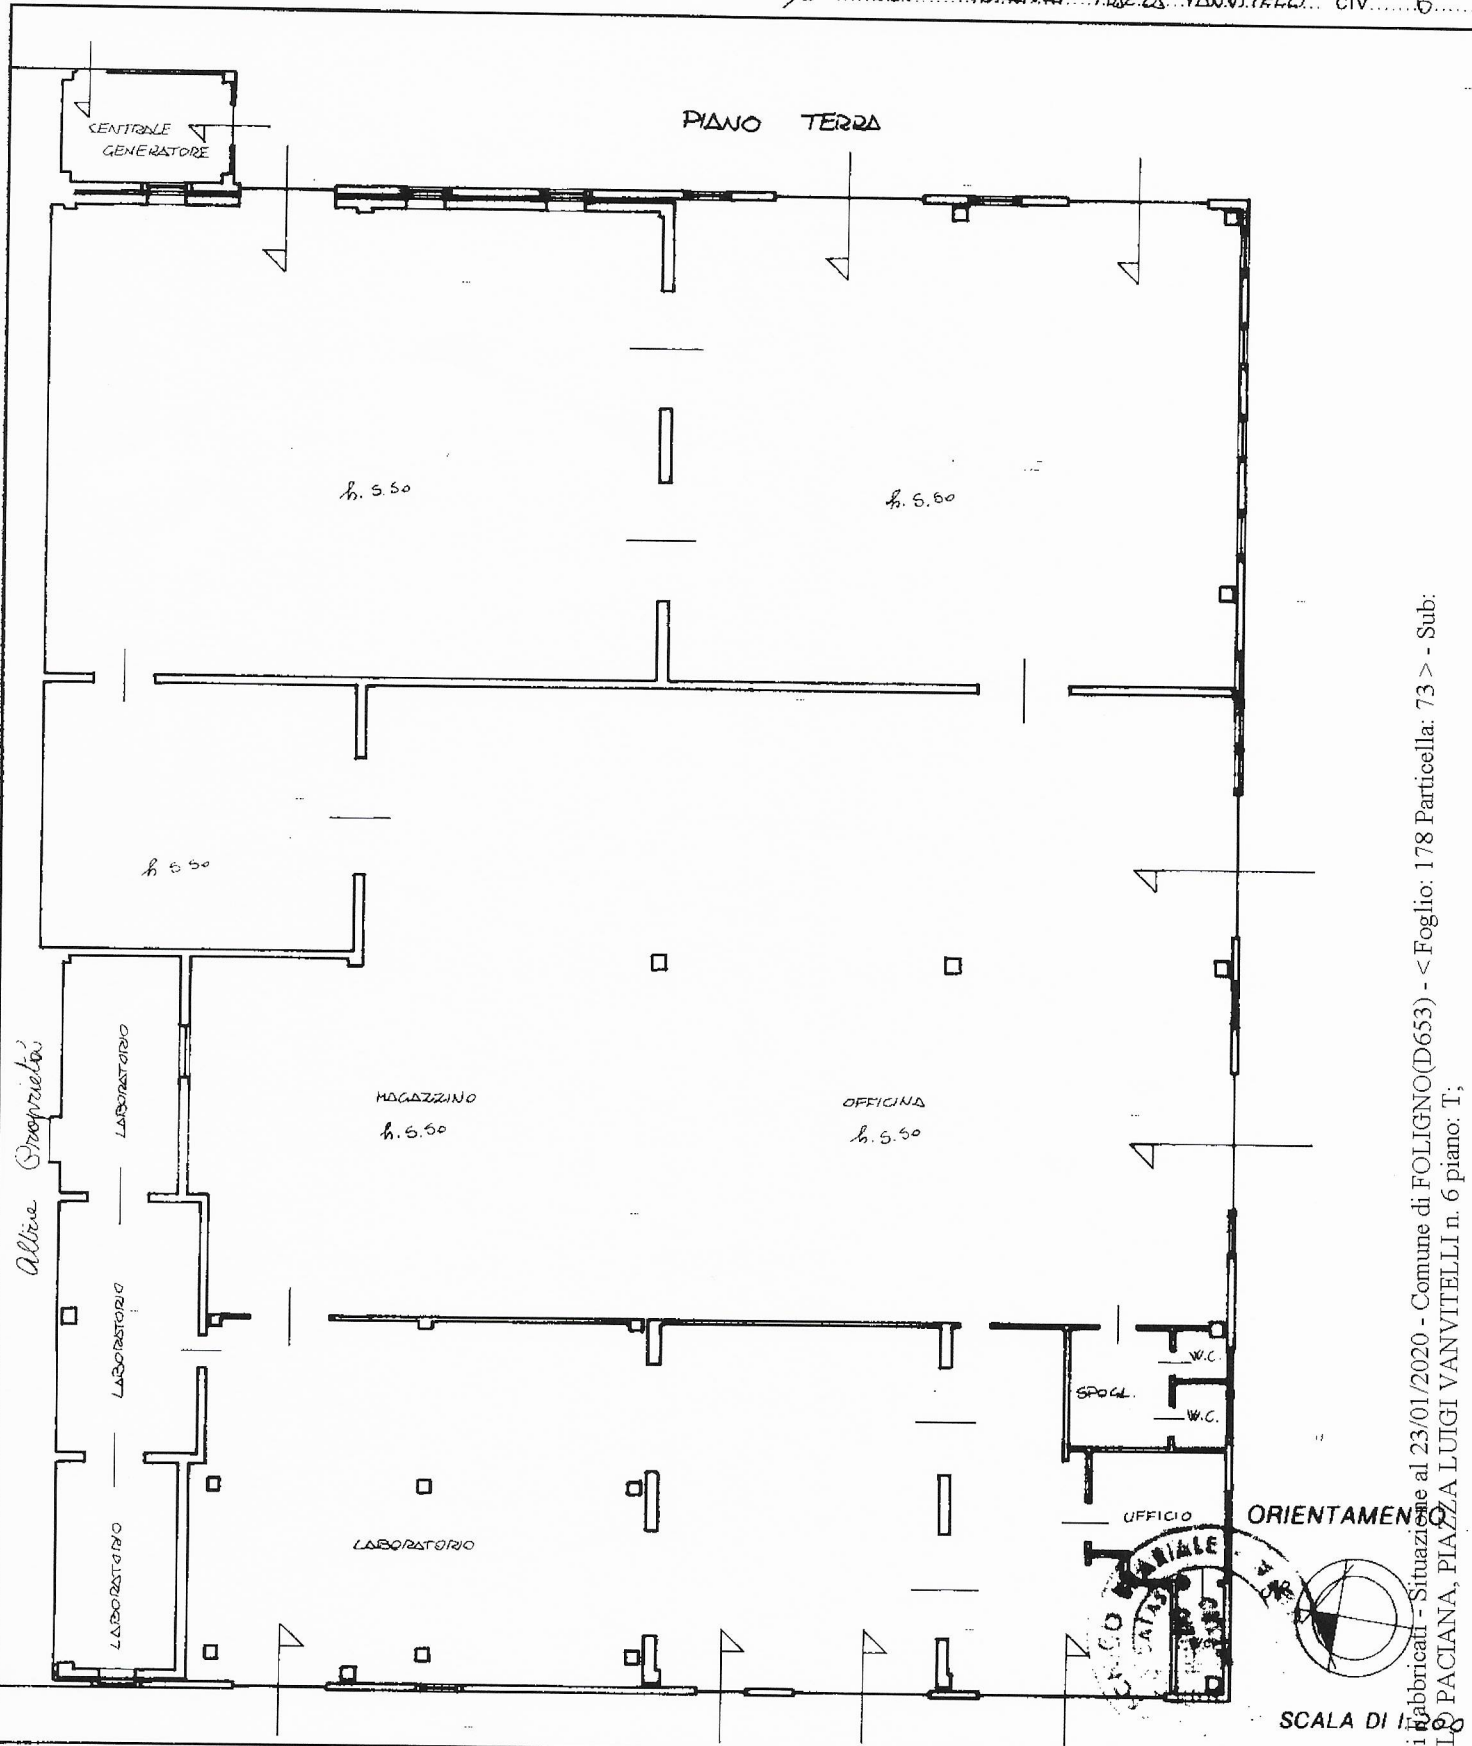

Altea Proprietà

Roma - Istituto Poligrafico e Zecca dello Stato - P.V.

Dichiarazione di N.C.
Denuncia di variazione

Identificativi catastali
F. 178
n. 73 sub 1

Compilata dal Geometra
(Titolo, cognome e nome)
ZACCARDI BRUNO

Iscritto all'albo de Geometri
della provincia di Perugia n. 3753

RISERVATO ALL'UFFICIO

21 MAR 2020
25/195

Catasto dei fabbricati - Situazione al 23/01/2020 - Comune di FOLIGNO(D653) - < Foglio: 178 Particella: 73 > - Sub: VOCABOLO PACIANA, PIAZZA LUIGI VANVITELLI n. 6 piano: T;