

Identificativi Catastali:

Sezione:
Foglio: 50
Particella: 27
Subalterno: 4

Compilata da:
Accorroni Gabriele

Iscritto all'albo:
Geometri

Prov. Ancona

N. 2129


Scheda n. 1

Scala 1:200


INGRANDIMENTO
SCALA 1:500




ESTRATTO DI MAPPA
FG 50 SCALA 1:1000

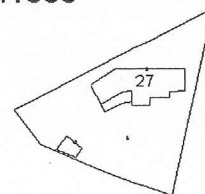

PIANO SEMINTERRATO

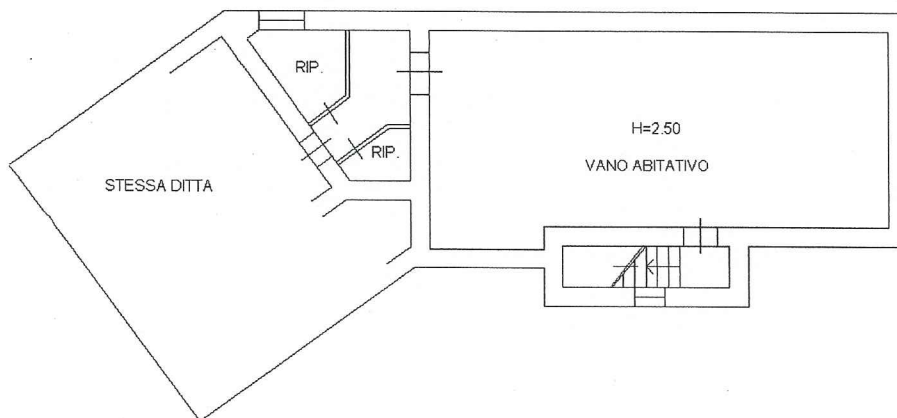

PIANO TERRA

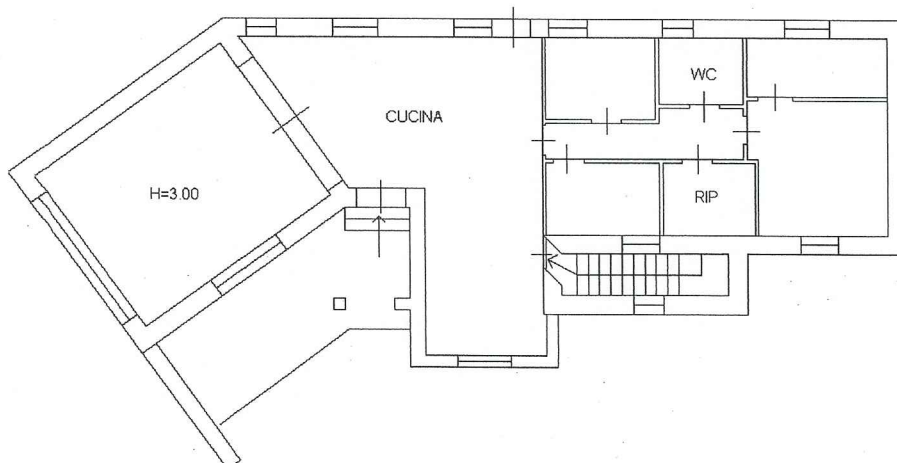

Catasto dei Fabbricati - Situazione al 14/08/2014 - Comune di ANCONA(A271) - < Foglio: 50 Particella: 27 - Subalterno 4 >
VIA MONTAGNOLA n. 85 piano: S1-T;

Ultima Planimetria in atti

Data: 14/08/2014 - n. AN0128407 - Richiedente MENGHINI A X CTU TRIB CF 87/13

Tot.schede: 1 - Formato di acq.: A4(210x297) - Fatt. di scala: 1:1

**Agenzia del Territorio
CATASTO FABBRICATI
Ufficio Provinciale di
Ancona**

Planimetria di u.i.u. in Comune di Ancona

Via Montagnola

civ. 85

Identificativi Catastali:

Sezione:
Foglio: 50
Particella: 27
Subalterno: 9

Compilata da:
Verdenelli Guido


Iscritto all'albo:
Geometri

Prov. Macerata

N. 555

Scheda n. 1

Scala 1:200

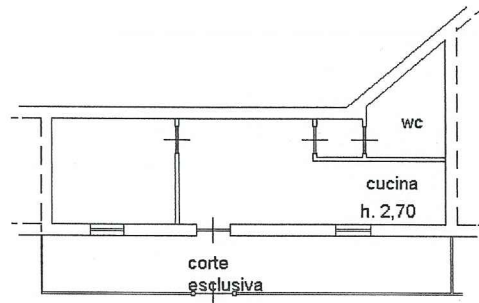


PIANO TERRA

Catasto dei Fabbricati - Situazione al 14/08/2014 - Comune di ANCONA(AZ71) - < Foglio: 50 Particella: 27 - Subalterno 9 >
VIA MONTAGNOLA n. 85 piano: T;

Ultima Planimetria in atti

Data: 14/08/2014 - n. AN0128408 - Richiedente MENGHINI A X CTU TRIB CF 87/13

Tot.schede: 1 - Formato di acq.: A4(210x297) - Fatt. di scala: 1:1

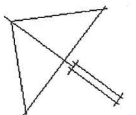

**Agenzia del Territorio
CATASTO FABBRICATI
Ufficio Provinciale di
Ancona**

Planimetria di u.i.u. in Comune di Ancona

Via Montagnola

civ. 85

Identificativi Catastali:

Sezione:
Foglio: 50
Particella: 27
Subalterno: 10

Compilata da:
Verdenelli Guido


Iscritto all'albo:
Geometri

Prov. Macerata

N. 555

Scheda n. 1

Scala 1:200

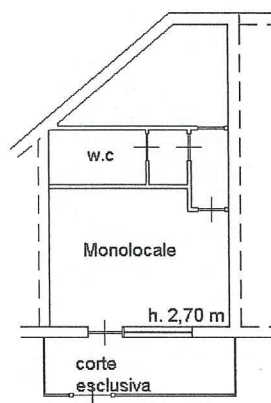


PIANO TERRA

Catasto dei Fabbricati - Situazione al 14/08/2014 - Comune di ANCONA(A271) - < Foglio: 50 Particella: 27 - Subalterno 10 >
VIA MONTAGNOLA n. 85 piano: T;

Ultima Planimetria in atti

Data: 14/08/2014 - n. AN0128409 - Richiedente MENGHINI A X CTU TRIB CF 87/13

Tot.schede: 1 - Formato di acq.: A4(210x297) - Fatt. di scala: 1:1

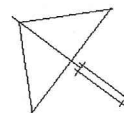

**Agenzia del Territorio
CATASTO FABBRICATI
Ufficio Provinciale di
Ancona**

Planimetria di u.i.u. in Comune di Ancona

Via Montagnola

civ. 85

Identificativi Catastali:

Sezione:
Foglio: 50
Particella: 27
Subalterno: 11

Compilata da:
Verdenelli Guido


Iscritto all'albo:
Geometri

Prov. Macerata

N. 555

Scheda n. 1

Scala 1:200

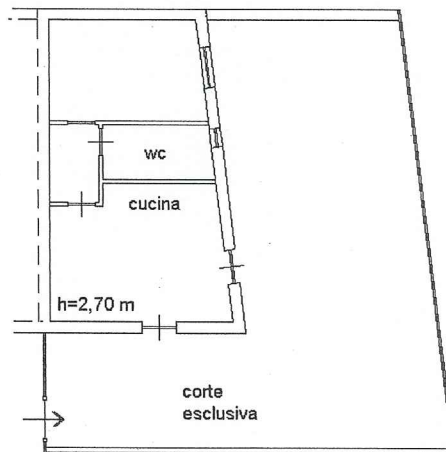

PIANO TERRA

Catasto dei Fabbricati - Situazione al 14/08/2014 - Comune di ANCONA(A271) - < Foglio: 50 Particella: 27 - Subalterno 11 >
VIA MONTAGNOLA n. 85 piano: 1;

Ultima Planimetria in atti

Data: 14/08/2014 - n. ANO128410 - Richiedente MENGHINI A X CTU TRIB CF 87/13

Tot.schede: 1 - Formato di acq.: A4(210x297) - Fatt. di scala: 1:1

