


ELABORATO PLANIMETRICO	Compilato da: Marconioni Roberto	Iscritto all'albo: Geometri	Prov. Macerata	N. 638
Comune di Macerata	Sezione:	Foglio: 29	Particella: 732	Particella: 732
Dimostrazione grafica dei subalterni				
Tipo Mappale n. 103260 del 11/10/2005 Scala 1 : 500				

Agenzia del Territorio
CATASTO FABBRICATI
 Ufficio Provinciale di Macerata

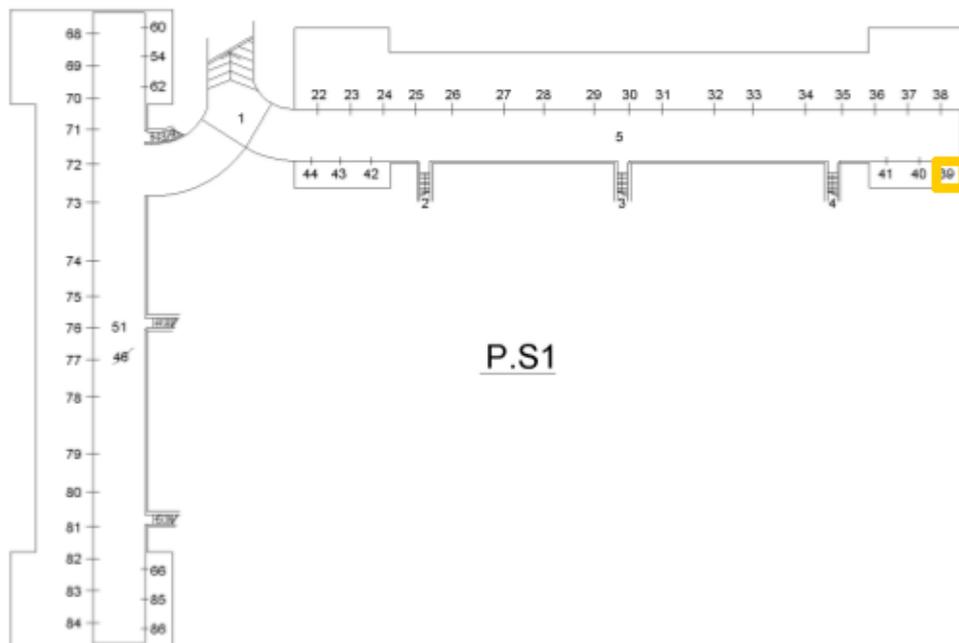

P.S1