




ELABORATO PLANIMETRICO	
Compilato da:	Paolucci Marco
Iscritto all'albo:	Geometri
Prov. Macerata	N. 839

**Agenzia del Territorio  
CATASTO FABBRICATI  
Ufficio Provinciale di  
Macerata**

Comune di Macerata		Protocollo n. MC0146015 del 26/10/2010	
Sezione:	Foglio: 29	Particella: 763	Tipo Mappale n. del
Dimostrazione grafica dei subalterni			Scala 1 : 500



VIA GIOVANNI PALATUCCI

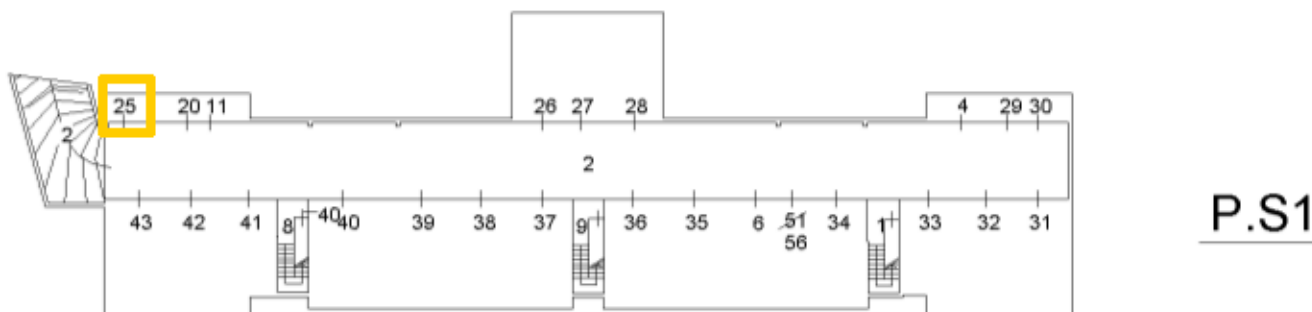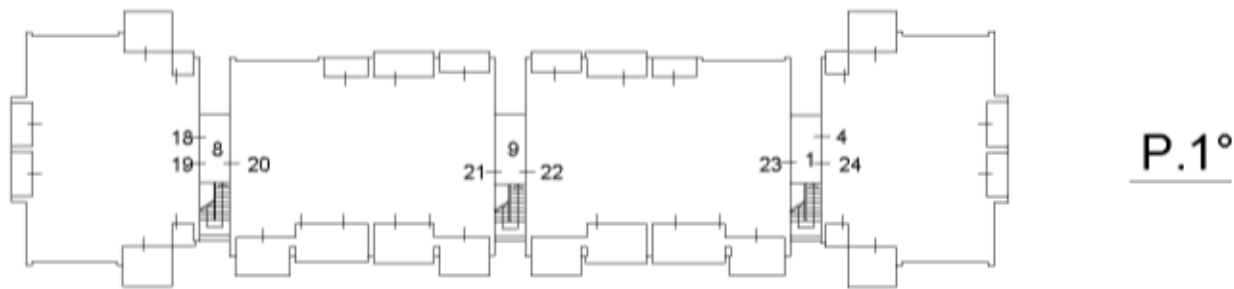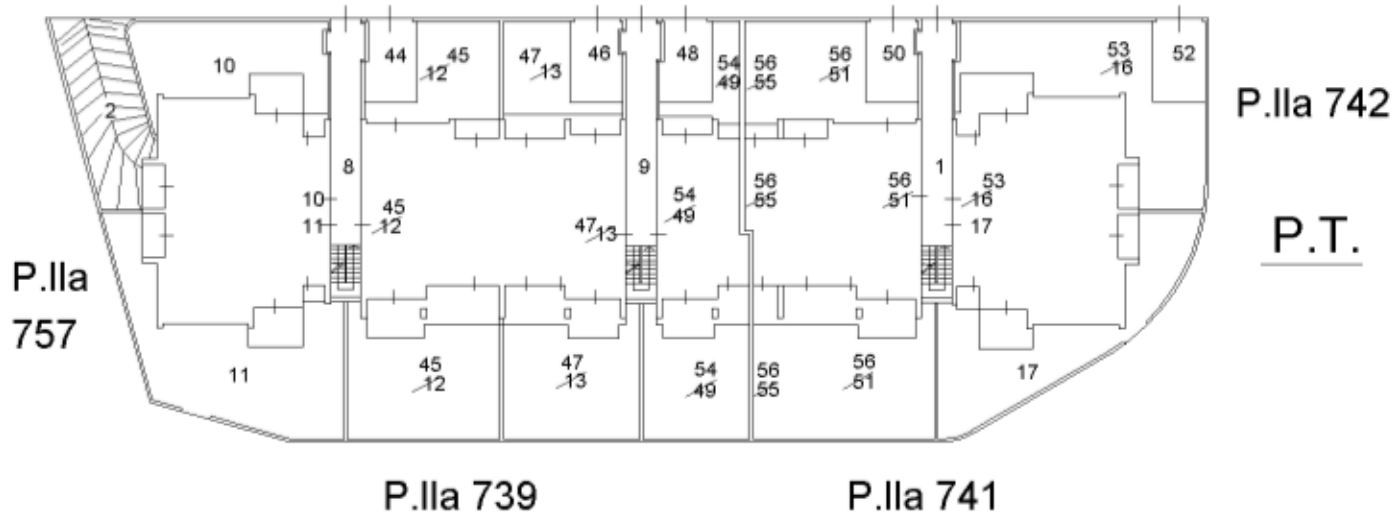

Ultima planimetria in atti

Catasto dei Fabbricati - Situazione al 11/07/2018 - Comune di MACERATA (E783) - < Foglio: 29 - Particella: 763 - Elaborato planimetrico >