

**Agenzia delle Entrate
CATASTO FABBRICATI
Ufficio Provinciale di
Perugia**

Dichiarazione protocollo n. PG0189691 del 07/11/2016

Planimetria di u.i.u. in Comune di Assisi

Frazione Castelnuovo

ALLEGATO N. 7

civ. SNC

Identificativi Catastali:

Sezione:
Foglio: 168
Particella: 247
Subalterno: 1


Compilata da:
Alberti Giovanni

Iscritto all'albo:
Dottori Agronomi E Forestali


Prov. Perugia

N. 584


Scheda n. 1 Scala 1:200

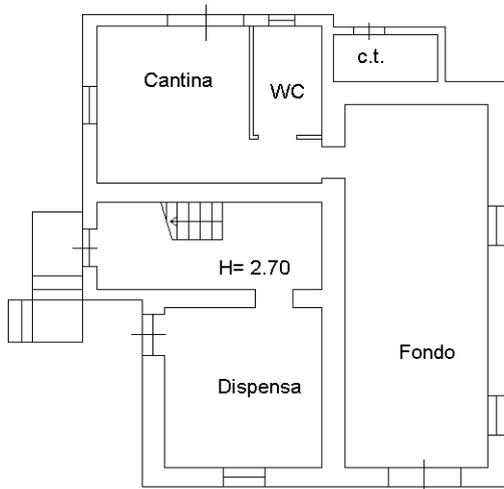


Piano Terra

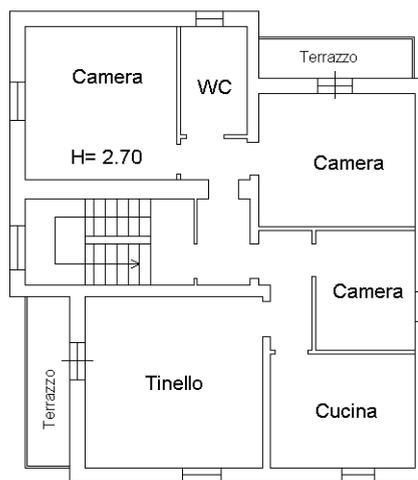

Piano Primo

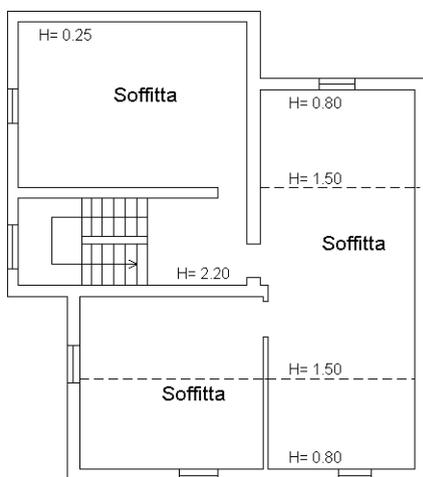

Piano Secondo

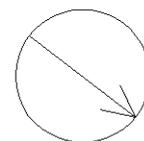

Ultima planimetria in atti

Catasto dei Fabbricati - Situazione al 15/11/2016 - Comune di ASSISI (A475) - < Foglio: 168 - Particella: 247 - Subalterno: 1 >
FRAZIONE CASTELNUOVO SNC piano: T-1-2;

**Agenzia delle Entrate
CATASTO FABBRICATI
Ufficio Provinciale di
Perugia**

Dichiarazione protocollo n. PG0189691 del 07/11/2016

Planimetria di u.i.u. in Comune di Assisi

Frazione Castelnuovo

civ. SNC

Identificativi Catastali:

Sezione:
Foglio: 168
Particella: 247
Subalterno: 1

Compilata da:
Alberti Giovanni


Iscritto all'albo:
Dottori Agronomi E Forestali

Prov. Perugia

N. 584

Scheda n. 2

Scala 1:500

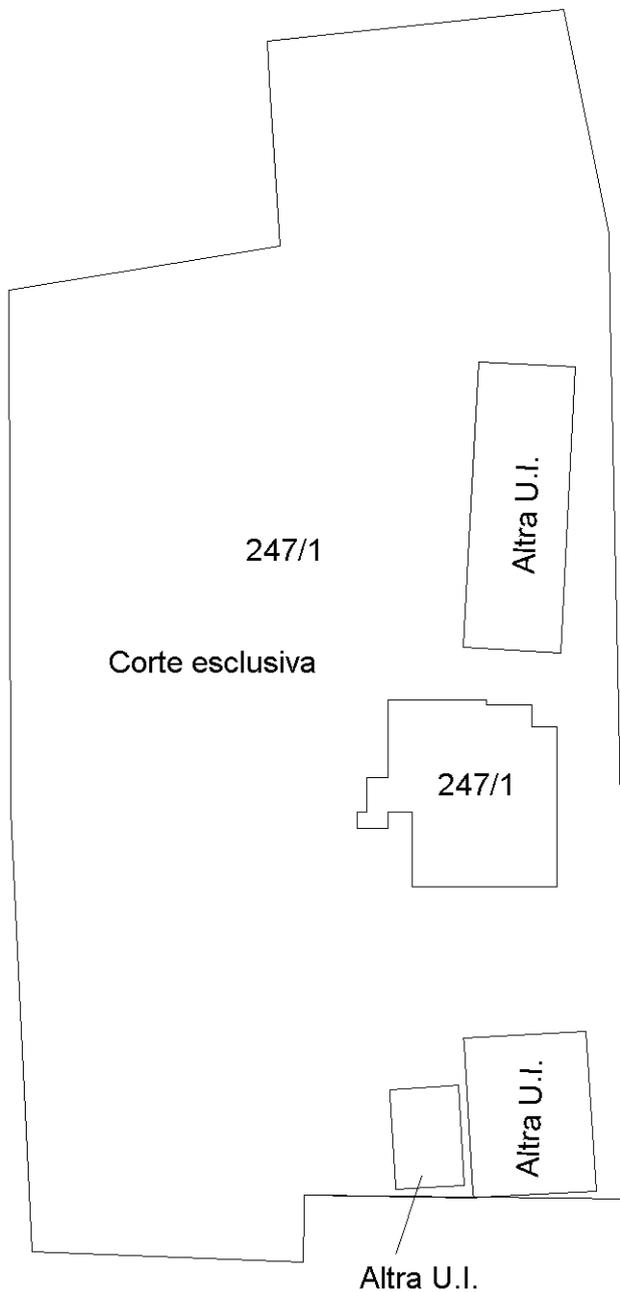

Piano Terra



Ultima planimetria in atti

**Agenzia delle Entrate
CATASTO FABBRICATI
Ufficio Provinciale di
Perugia**

Dichiarazione protocollo n. PG0189731 del 07/11/2016

Planimetria di u.i.u. in Comune di Assisi

Frazione Castelnuovo

civ. SNC

Identificativi Catastali:

Sezione:

Foglio: 168

Particella: 247

Subalterno: 1

Compilata da:

Alberti Giovanni

Iscritto all'albo:


Dottori Agronomi E Forestali

Prov. Perugia

N. 584

Scheda n. 1

Scala 1:100

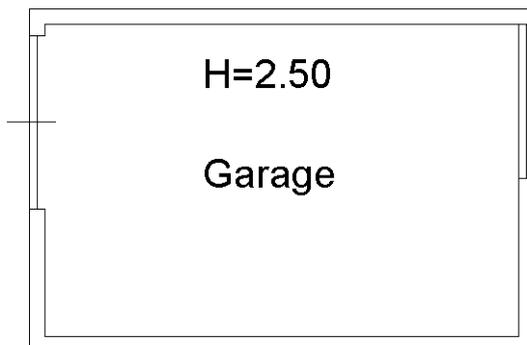

PIANO TERRA



Ultima planimetria in atti

Agenzia delle Entrate
CATASTO FABBRICATI
Ufficio Provinciale di
Perugia

Dichiarazione protocollo n. PG0189733 del 07/11/2016

Planimetria di u.i.u. in Comune di Assisi

Frazione Castelnuovo

civ. SNC

Identificativi Catastali:

Sezione:
Foglio: 168
Particella: 247
Subalterno: 3

Compilata da:
Alberti Giovanni


Iscritto all'albo:
Dottori Agronomi E Forestali

Prov. Perugia


N. 584

Scheda n. 1

Scala 1:100

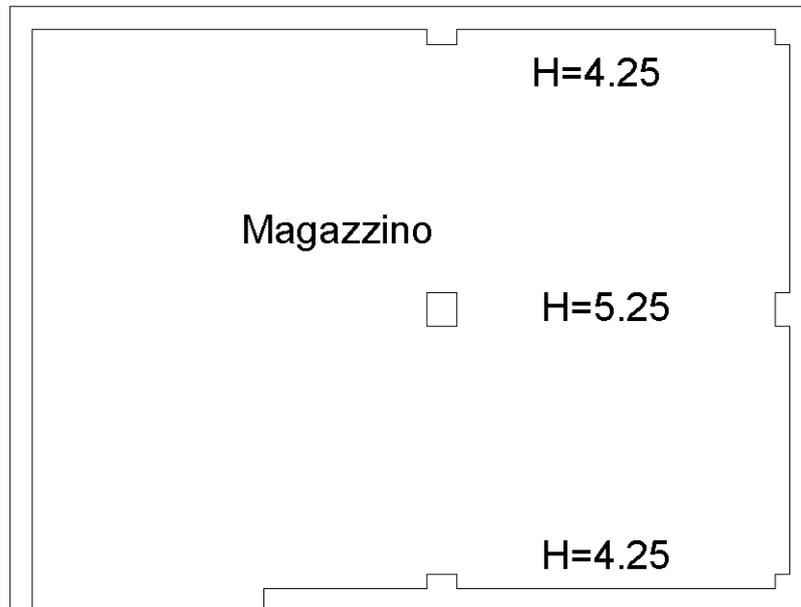

PIANO TERRA

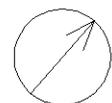

Ultima planimetria in atti

**Agenzia delle Entrate
CATASTO FABBRICATI
Ufficio Provinciale di
Perugia**

Dichiarazione protocollo n. PG0189733 del 07/11/2016

Planimetria di u.i.u. in Comune di Assisi

Frazione Castelnuovo

civ. SNC

Identificativi Catastali:

Sezione:
Foglio: 168
Particella: 247
Subalterno: 4


Compilata da:
Alberti Giovanni

Iscritto all'albo:
Dottori Agronomi E Forestali


Prov. Perugia

N. 584

Scheda n. 1 Scala 1:100

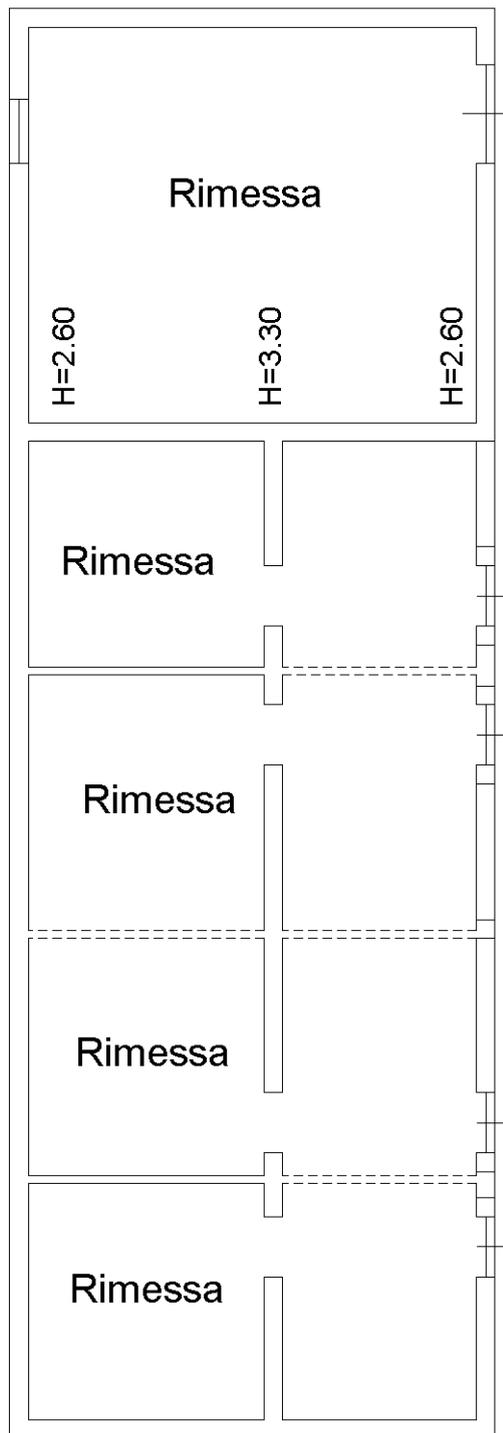

PIANO TERRA

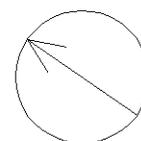

Catasto dei Fabbricati - Situazione al 15/11/2016 - Comune di ASSISI (A475) - < Foglio: 168 - Particella: 247 - Subalterno: 4 >
FRAZIONE CASTELNUOVO SNC piano: T;

Ultima planimetria in atti