

**Agenzia del Territorio
CATASTO FABBRICATI
Ufficio Provinciale di
Macerata**

Dichiarazione protocollo n. MC0053920 del 22/05/2006

Planimetria di u.i.u. in Comune di Macerata

Via Fontemaggiore

civ. SCN

Identificativi Catastali:

Sezione:

Foglio: 56

Particella: 300

Subalterno: 65

Compilata da:

Giustozzi Enrico

Iscritto all'albo:

Geometri


Prov. Macerata

N. 650

Scheda n. 1

Scala 1:200

PS1

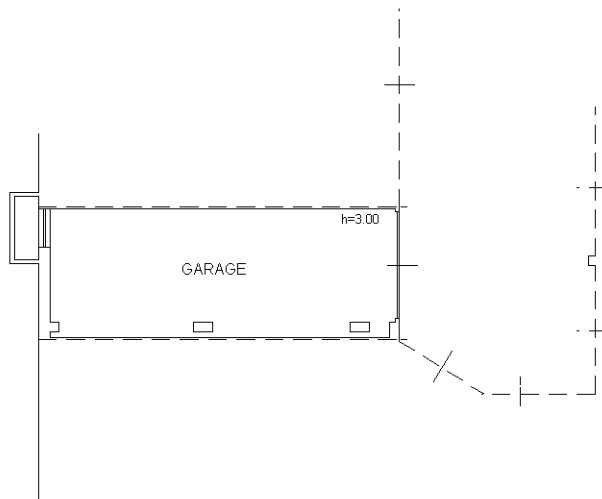

Ultima planimetria in atti