

ELABORATO PLANIMETRICO

Comune di Roma

Protocollo n. RM0397988 del 08/06/2015

Sezione: Foglio: 413

Particella: 2616

Tipo Mappale n. 58836


del 18/01/2011

Dimostrazione grafica dei subalterni


Scala 1 : 500

ELABORATO PLANIMETRICO



PIANO TERRA CON CORTE ANNESSA

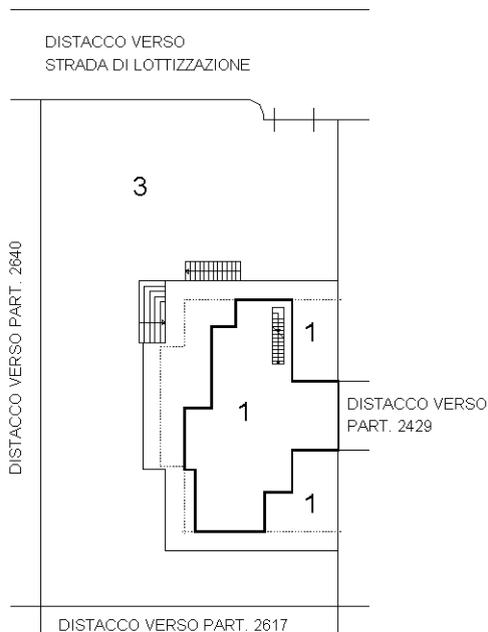

PIANO PRIMO (SOTTOTETTO)

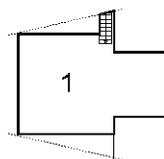

PIANO S1

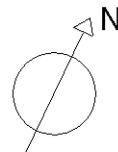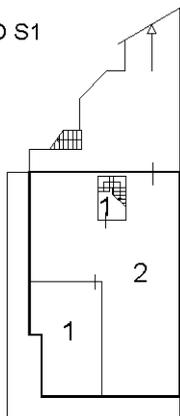

ORIENTAMENTO

Catasto dei Fabbricati - Situazione al 09/06/2015 - Comune di ROMA (H501) - < Foglio: 413 - Particella: 2616 - Elaborato planimetrico >

Ultima planimetria in atti

Dichiarazione protocollo n. RM0071545 del 30/01/2015

Agenzia delle Entrate
CATASTO FABBRICATI
Ufficio Provinciale di
Roma

Planimetria di u.i.u. in Comune di Roma

Via Francesco Giacomo Tricomi

civ. 30/32

Identificativi Catastali:

Sezione:

Foglio: 413

Particella: 2617

Subalterno: 1




Scheda n. 1 Scala 1:200


Piano terra con
corte annessa h=290

ABITAZIONE


Distacco verso part. 2616

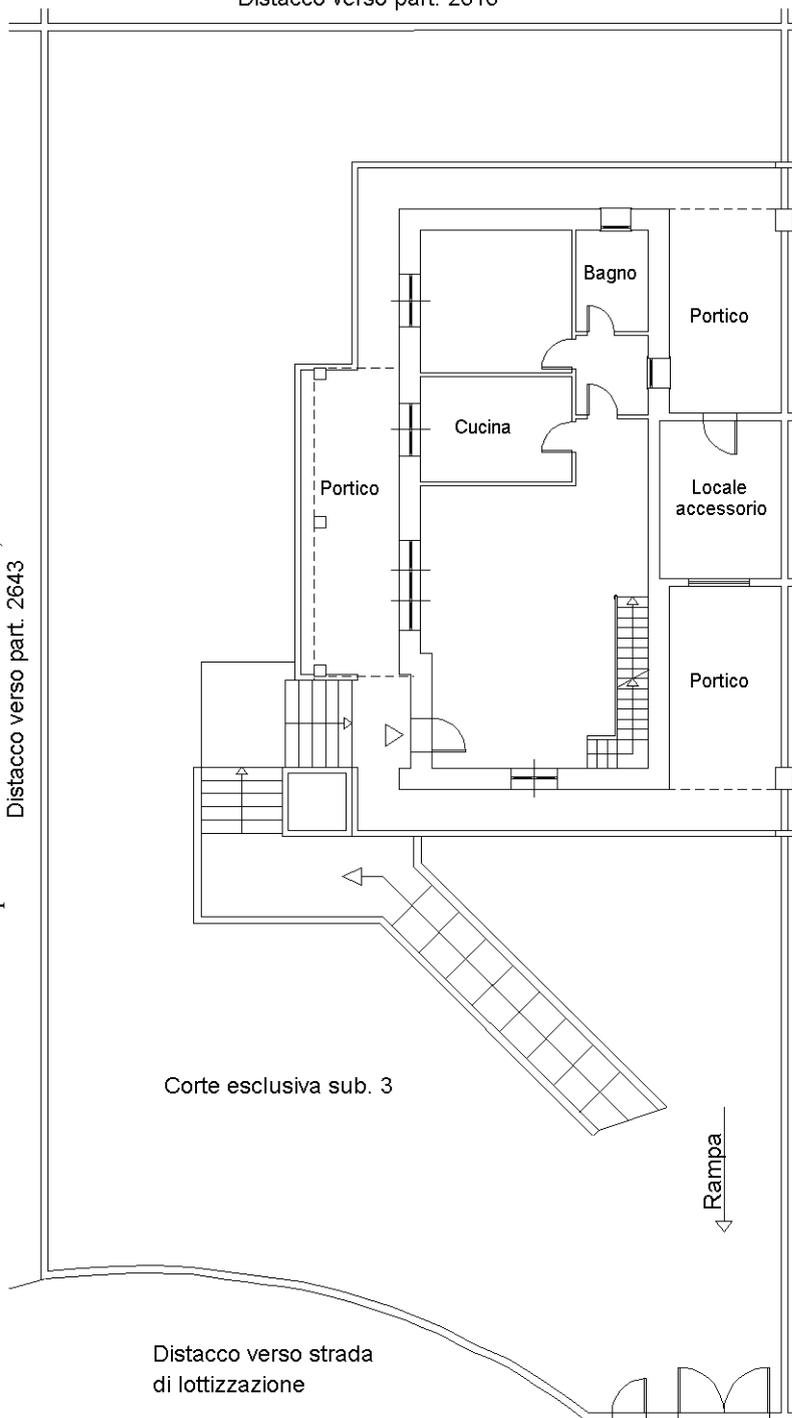

Piano primo
sottotetto h med.=200

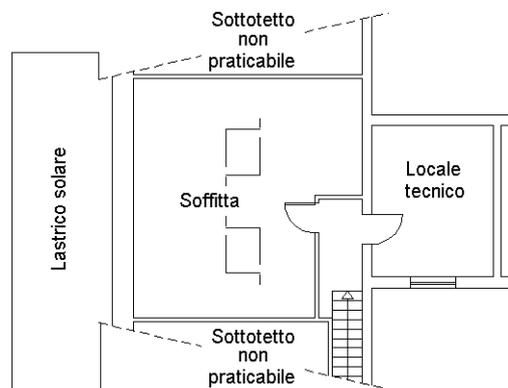


Piano seminterrato
h=260

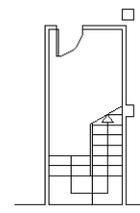

Catasto dei Fabbricati - Situazione al 02/02/2015 - Comune di ROMA (H50J) - < Foglio: 413 - Particella: 2617 - Subalterno: 1 >
VIA FRANCESCO GIACOMO TRICOMI n. 30/32 piano: T-S1-1 lotto: 24 edificio: 4;
Distacco verso part. 2643

10 metri

Ultima planimetria in atti

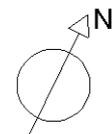

Orientamento

**Agenzia delle Entrate
CATASTO FABBRICATI
Ufficio Provinciale di
Roma**

Dichiarazione protocollo n. RM0071545 del 30/01/2015

Planimetria di u.i.u. in Comune di Roma

Via Francesco Giacomo Tricomi

civ. 30/32

Identificativi Catastali:

Sezione:

Foglio: 413


Particella: 2617

Subalterno: 2



Scheda n. 1 Scala 1:200


BOX AUTO PIANO SEMINTERRATO H=260

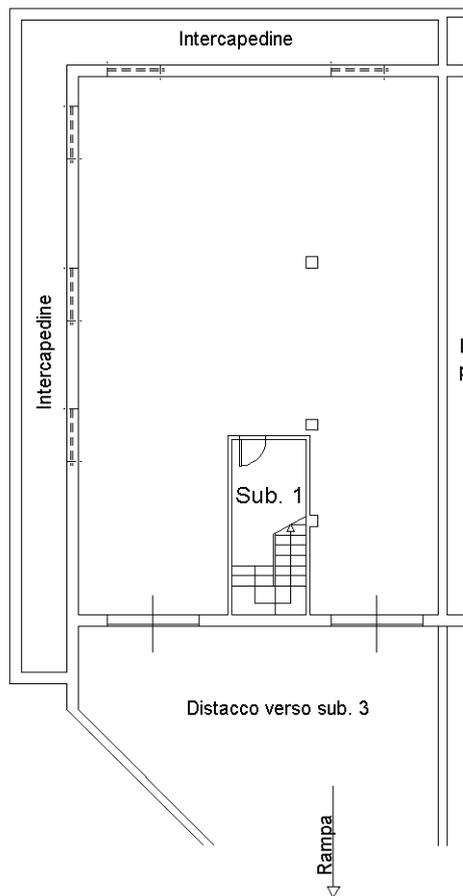

10 metri

Catasto dei Fabbricati - Situazione al 02/02/2015 - Comune di ROMA (H50J) - < Foglio: 413 - Particella: 2617 - Subalterno: 2 >
VIA FRANCESCO GIACOMO TRICOMI n. 30/32 piano: S1 lotto: 24 edificio: 4;

Ultima planimetria in atti

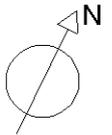

Orientamento