

**Agenzia delle Entrate**  
**CATASTO FABBRICATI**  
Ufficio Provinciale di  
**Roma**

Dichiarazione protocollo n. RM0605983del 18/09/2015

Planimetria di u.i.u. in Comune di Roma

Via Francesco Giacomo Tricomi

civ. 30/32


Identificativi Catastali:

Sezione:

Foglio: 413

Particella: 2642


Subalterno: 1

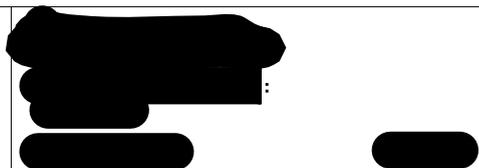


Scheda n. 1      Scala 1:200

# ABITAZIONE



Piano terra con  
corte annessa h=290

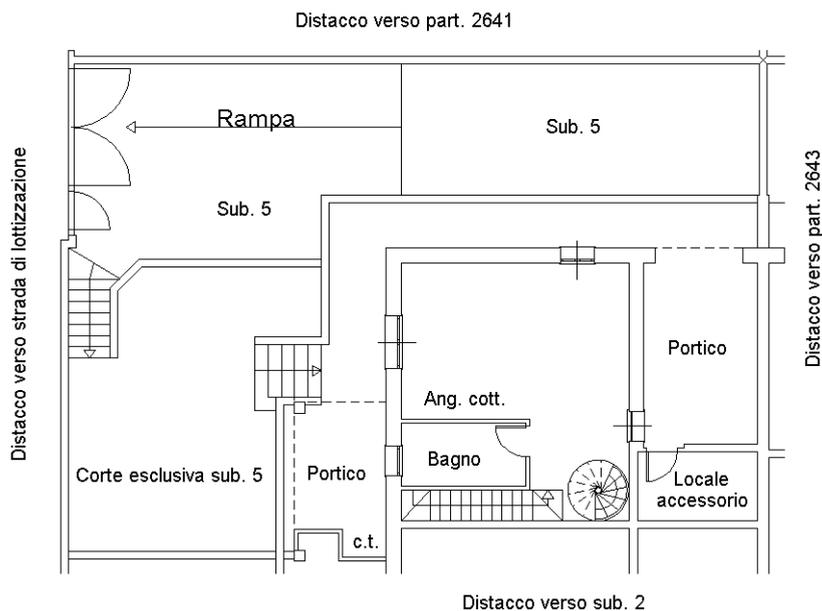

Piano seminterrato  
h=260

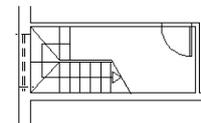

Piano primo  
sottotetto h med.=200

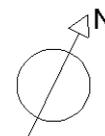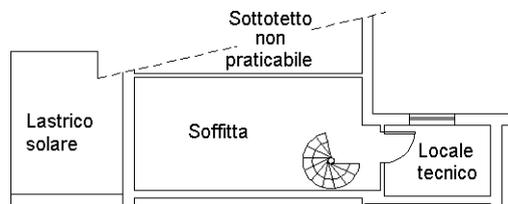

Orientamento

Ultima planimetria in atti

Catasto dei Fabbricati - Situazione al 27/12/2017 - Comune di ROMA (H501) - < Foglio: 413 - Particella: 2642 - Subalterno: 1 >  
VIA FRANCESCO GIACOMO TRICOMI n. 30/32 piano: T-1-S1 lotto: 25 edificio: B;

**Agenzia delle Entrate  
CATASTO FABBRICATI  
Ufficio Provinciale di  
Roma**

Dichiarazione protocollo n. RM0605983del 18/09/2015

Planimetria di u.i.u. in Comune di Roma

Via Francesco Giacomo Tricomi

civ. 30/32

Identificativi Catastali:

Sezione:

Foglio: 413

Particella: 2642



Subalterno: 3



Scheda n. 1

Scala 1:200

# BOX AUTO PIANO SEMINTERRATO H=260

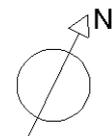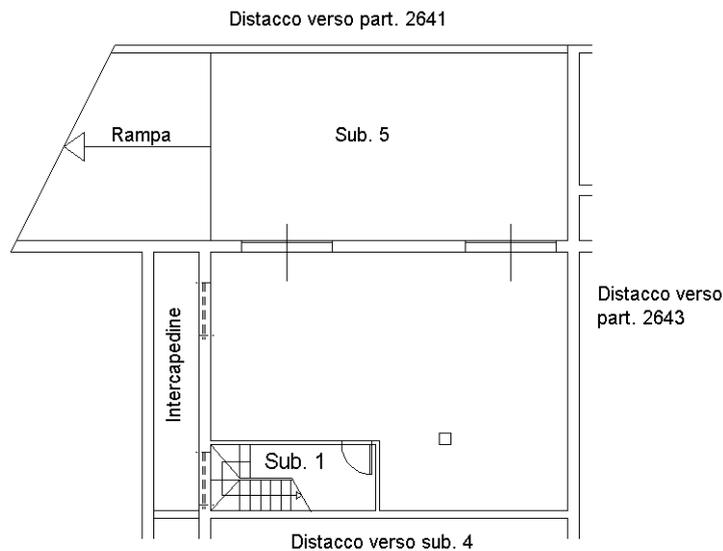

Orientamento

Catasto dei Fabbricati - Situazione al 27/12/2017 - Comune di ROMA (H501) - < Foglio: 413 - Particella: 2642 - Subalterno: 3 >  
VIA FRANCESCO GIACOMO TRICOMI n. 30/32 piano: S1 lotto: 25 edificio: B;

Ultima planimetria in atti