

**Agenzia delle Entrate**  
**CATASTO FABBRICATI**  
**Ufficio Provinciale di**  
**Roma**

Dichiarazione protocollo n. RM0101750 del 10/02/2015

Planimetria di u.i.u. in Comune di Roma

Via Francesco Giacomo Tricomi

civ. 30/32

Identificativi Catastali:

Sezione:

Foglio: 413

Particella: 2640

Subalterno: 2

Scheda n. 1

Scala 1:200




# ABITAZIONE

Distacco verso strada di lottizzazione

Piano terra con  
corte annessa h=290

Sub. 6

Piano seminterrato  
h=260

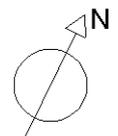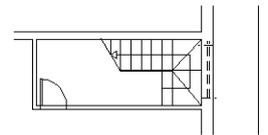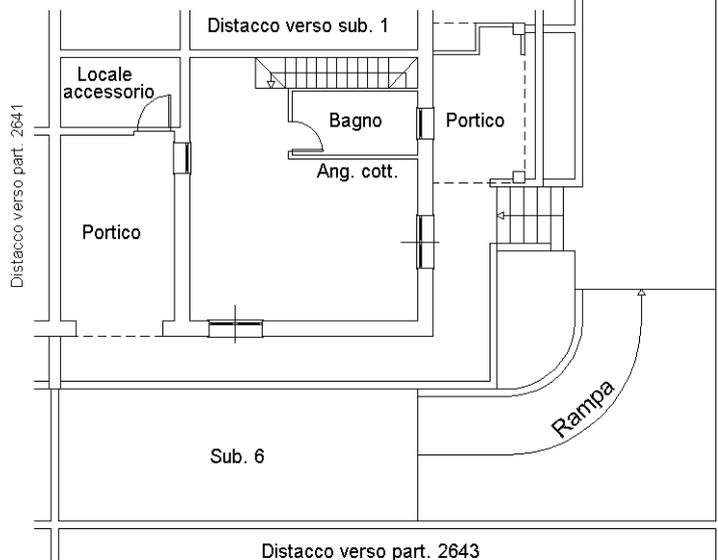

Orientamento

Ultima planimetria in atti

**Agenzia delle Entrate**  
**CATASTO FABBRICATI**  
Ufficio Provinciale di  
**Roma**

Dichiarazione protocollo n. RM0101750 del 10/02/2015

Planimetria di u.i.u. in Comune di Roma

Via Francesco Giacomo Tricomi

civ. 30/32

Identificativi Catastali:

Sezione:

Foglio: 413

Particella: 2640


Subalterno: 4



Scheda n. 1

Scala 1:200

# BOX AUTO PIANO SEMINTERRATO H=260

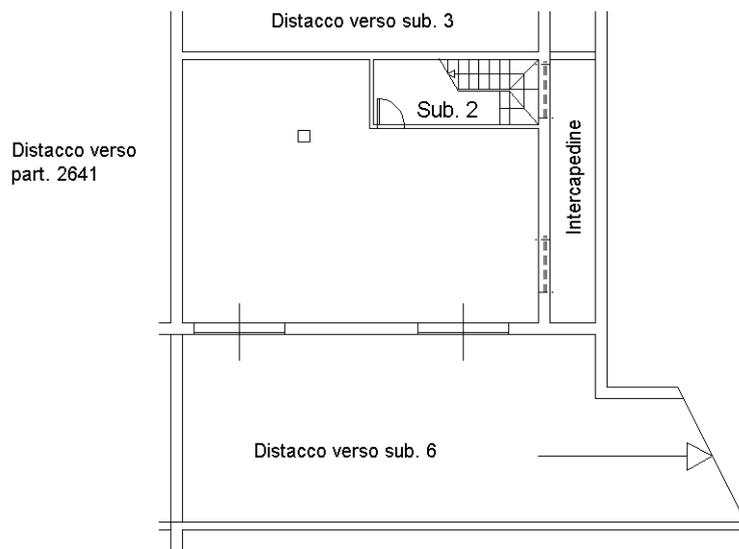

Catasto dei Fabbricati - Situazione al 27/12/2017 - Comune di ROMA (H501) - < Foglio: 413 - Particella: 2640 - Subalterno: 4 >  
VIA FRANCESCO GIACOMO TRICOMI n. 30/32 piano: S1 lotto: 25 edificio: A;

Ultima planimetria in atti

