

Agenzia delle Entrate
CATASTO FABBRICATI
Ufficio Provinciale di
Roma

Dichiarazione protocollo n. RM0427010 del 12/07/2016

Planimetria di u.i.u. in Comune di Roma

Via Francesco Giacomo Tricomi

civ. 30/32


Identificativi Catastali:

Sezione:

Foglio: 413

Particella: 2579


Subalterno: 1

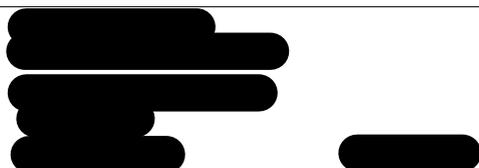


Scheda n. 1 Scala 1:200

ABITAZIONE


Piano terra con corte annessa h=290

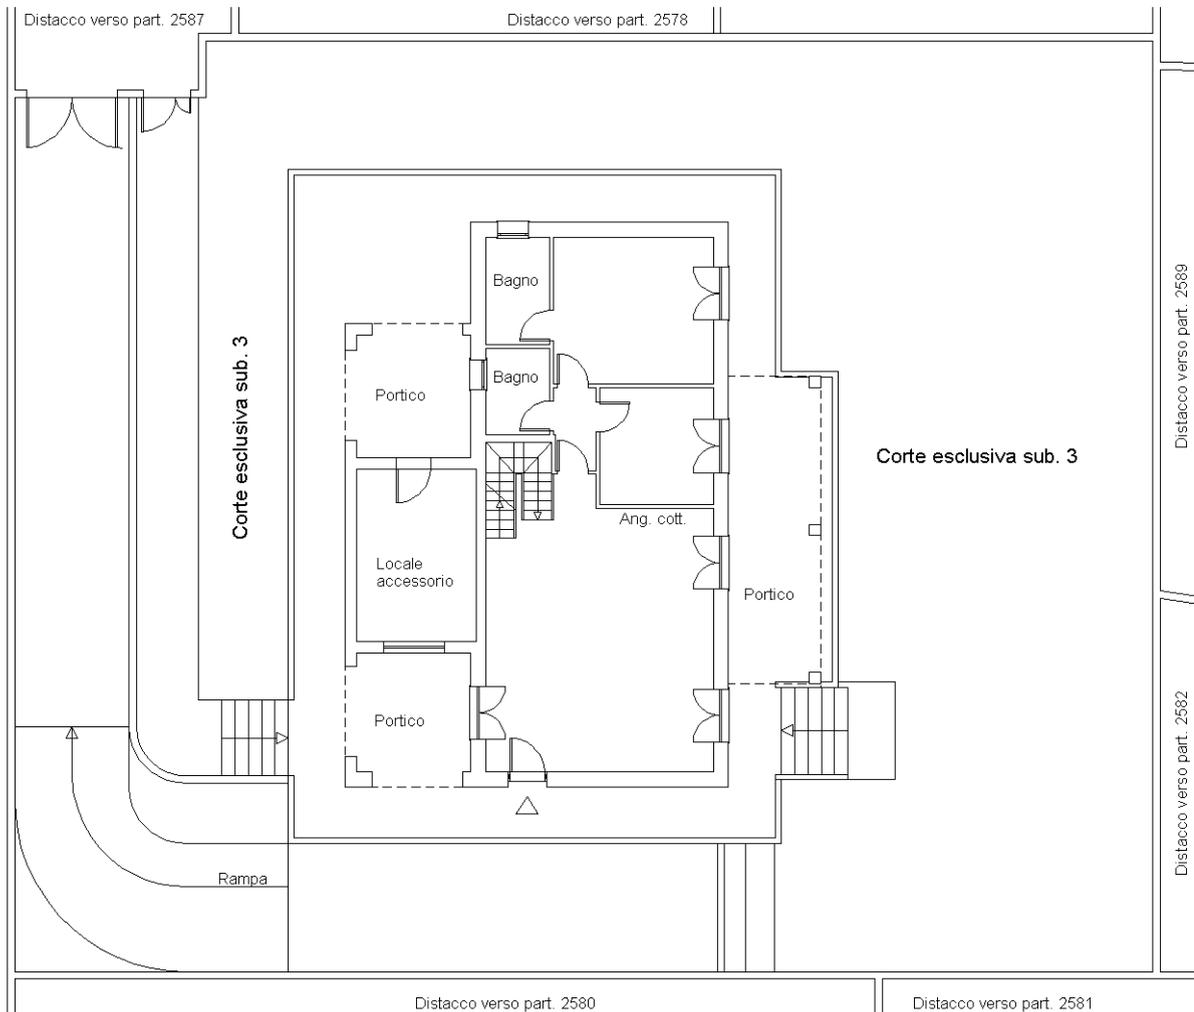

Piano sottotetto h med.=200

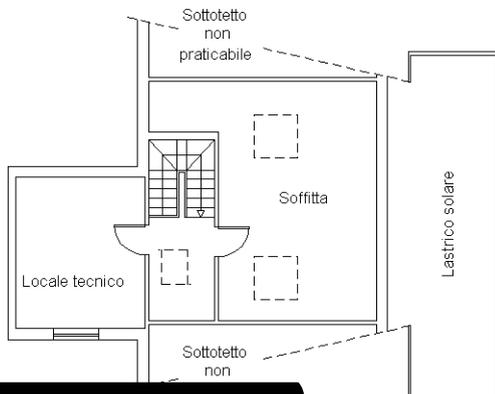

Piano seminterrato h=260

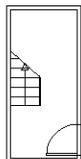

Orientamento

Catasto dei Fabbricati - Situazione al 13/07/2016 - Comune di ROMA (H50J) - < Foglio: 413 - Particella: 2579 - Subalterno: 1 >
VIA FRANCESCO GIACOMO TRICOMI n. 30/32 piano: T-1-S1 lotto: 27 edificio: F;

Ultima planimetria in atti

**Agenzia delle Entrate
CATASTO FABBRICATI
Ufficio Provinciale di
Roma**

Dichiarazione protocollo n. RM0427010 del 12/07/2016

Planimetria di u.i.u. in Comune di Roma

Via Francesco Giacomo Tricomi

civ. 30/32

Identificativi Catastali:

Sezione: [REDACTED]

Foglio: 413 [REDACTED]


Particella: 2579

Subalterno: 2 [REDACTED]

Scheda n. 1

Scala 1:200

BOX AUTO PIANO SEMINTERRATO H=260

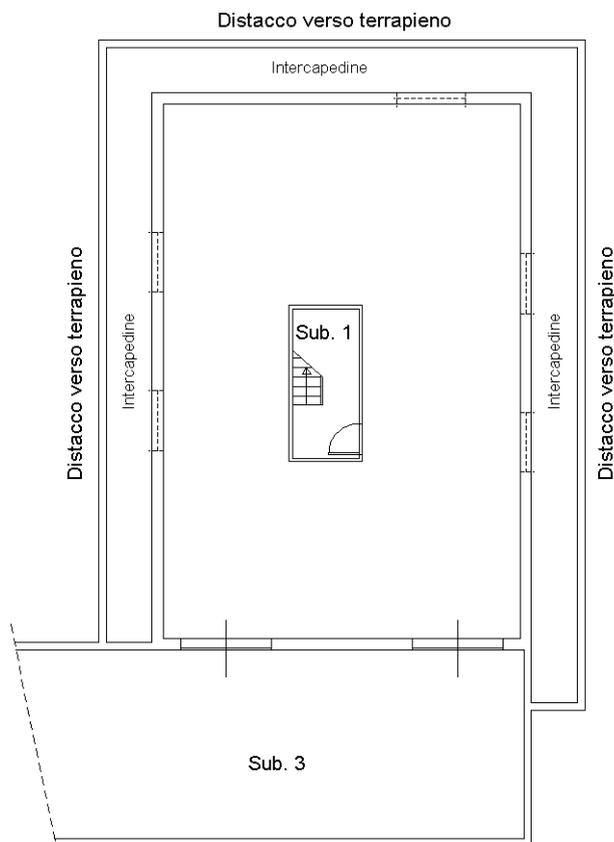

Orientamento

Catasto dei Fabbricati - Situazione al 13/07/2016 - Comune di ROMA (H50J) - < Foglio: 413 - Particella: 2579 - Subalterno: 2 >
VIA FRANCESCO GIACOMO TRICOMI n. 30/32 piano: S1 lotto: 27 edificio: F;

10 metri

Ultima planimetria in atti