

Agenzia delle Entrate
CATASTO FABBRICATI
Ufficio Provinciale di
Roma

Dichiarazione protocollo n. RM0073893del 02/02/2015

Planimetria di u.i.u. in Comune di Roma

Via Francesco Giacomo Tricomi

civ. 30/32

Identificativi Catastali:

Sezione:
Foglio: 413
Particella: 2367
Subalterno: 1



Scheda n. 1 Scala 1:200

ABITAZIONE

Piano terra con
corte annessa h=290

Distacco verso strada di lottizzazione

Corte esclusiva sub. 3

Rampa

Piano primo
sottotetto h med.=200

Sottotetto
non
praticabile


Locale
tecnico

Soffitta



Lastrico solare

Sottotetto
non
praticabile

Piano seminterrato
h=260

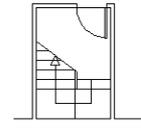

Piano seminterrato
h=260

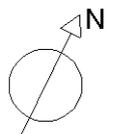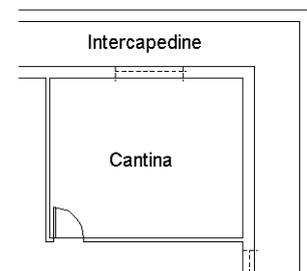

Orientamento

Distacco verso part. 2366

Portico

Bagno

Ang. cott.

Locale
accessorio

Portico

Sub. 3

Rampa

Portico

Sub. 3

Ultima planimetria in atti

Distacco verso part. 2368

Agenzia delle Entrate
CATASTO FABBRICATI
Ufficio Provinciale di
Roma

Dichiarazione protocollo n. RM0073893del 02/02/2015

Planimetria di u.i.u. in Comune di Roma

Via Francesco Giacomo Tricomi

civ. 30/32


Identificativi Catastali:

Sezione:

Foglio: 413

Particella: 2367



Subalterno: 2

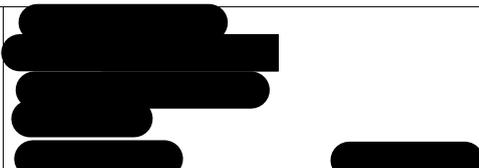

Scheda n. 1

Scala 1:200

BOX AUTO PIANO SEMINTERRATO H=260

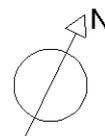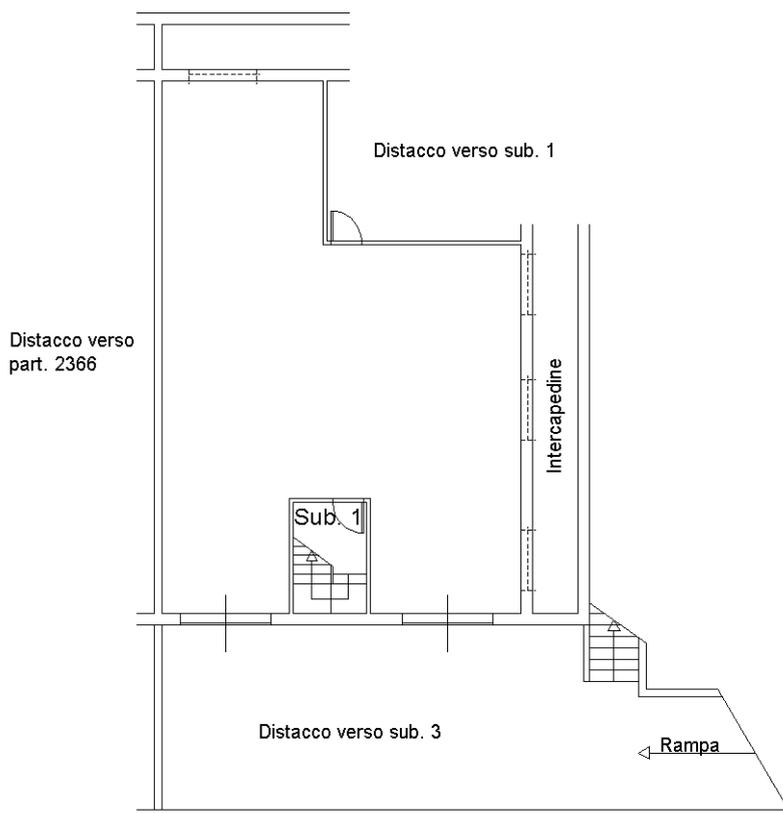

Orientamento

Ultima planimetria in atti