

Mod. A (Nuovo Catasto Edilizio U.)



MINISTERO DELLE FINANZE
DIREZIONE GENERALE DEL CATASTO E DEI SERVIZI TECNICI ERARIALI

Lire
30

NUOVO CATASTO EDILIZIO URBANO

(L. DECRETO-LEGGE 12 APRILE 1939, N. 632)

Planimetria dell'immobile situato nel Comune di MACCHIAGODENA Via IV NOVEMBRE


Ditta

Allegata alla dichiarazione presentata all'Ufficio Tecnico Erariale di ISERNIA

Catasto dei fabbricati - Situazione al 12/09/2014 - Comune di MACCHIAGODENA(E/19) - < Foglio: 9 Particella: 355 - Subalterno 4 >
VIA IV NOVEMBRE piano: 1-1;

Ultima Planimetria in atti

Data presentazione: 19/07/1996 - Data: 12/09/2014 - n. CB0101070 - Richiedente ARCH. DEL ROSSO
Tot.schede: 1 - Formato di acq.: A2(435x510) - Fatt. di scala: 1:1.5

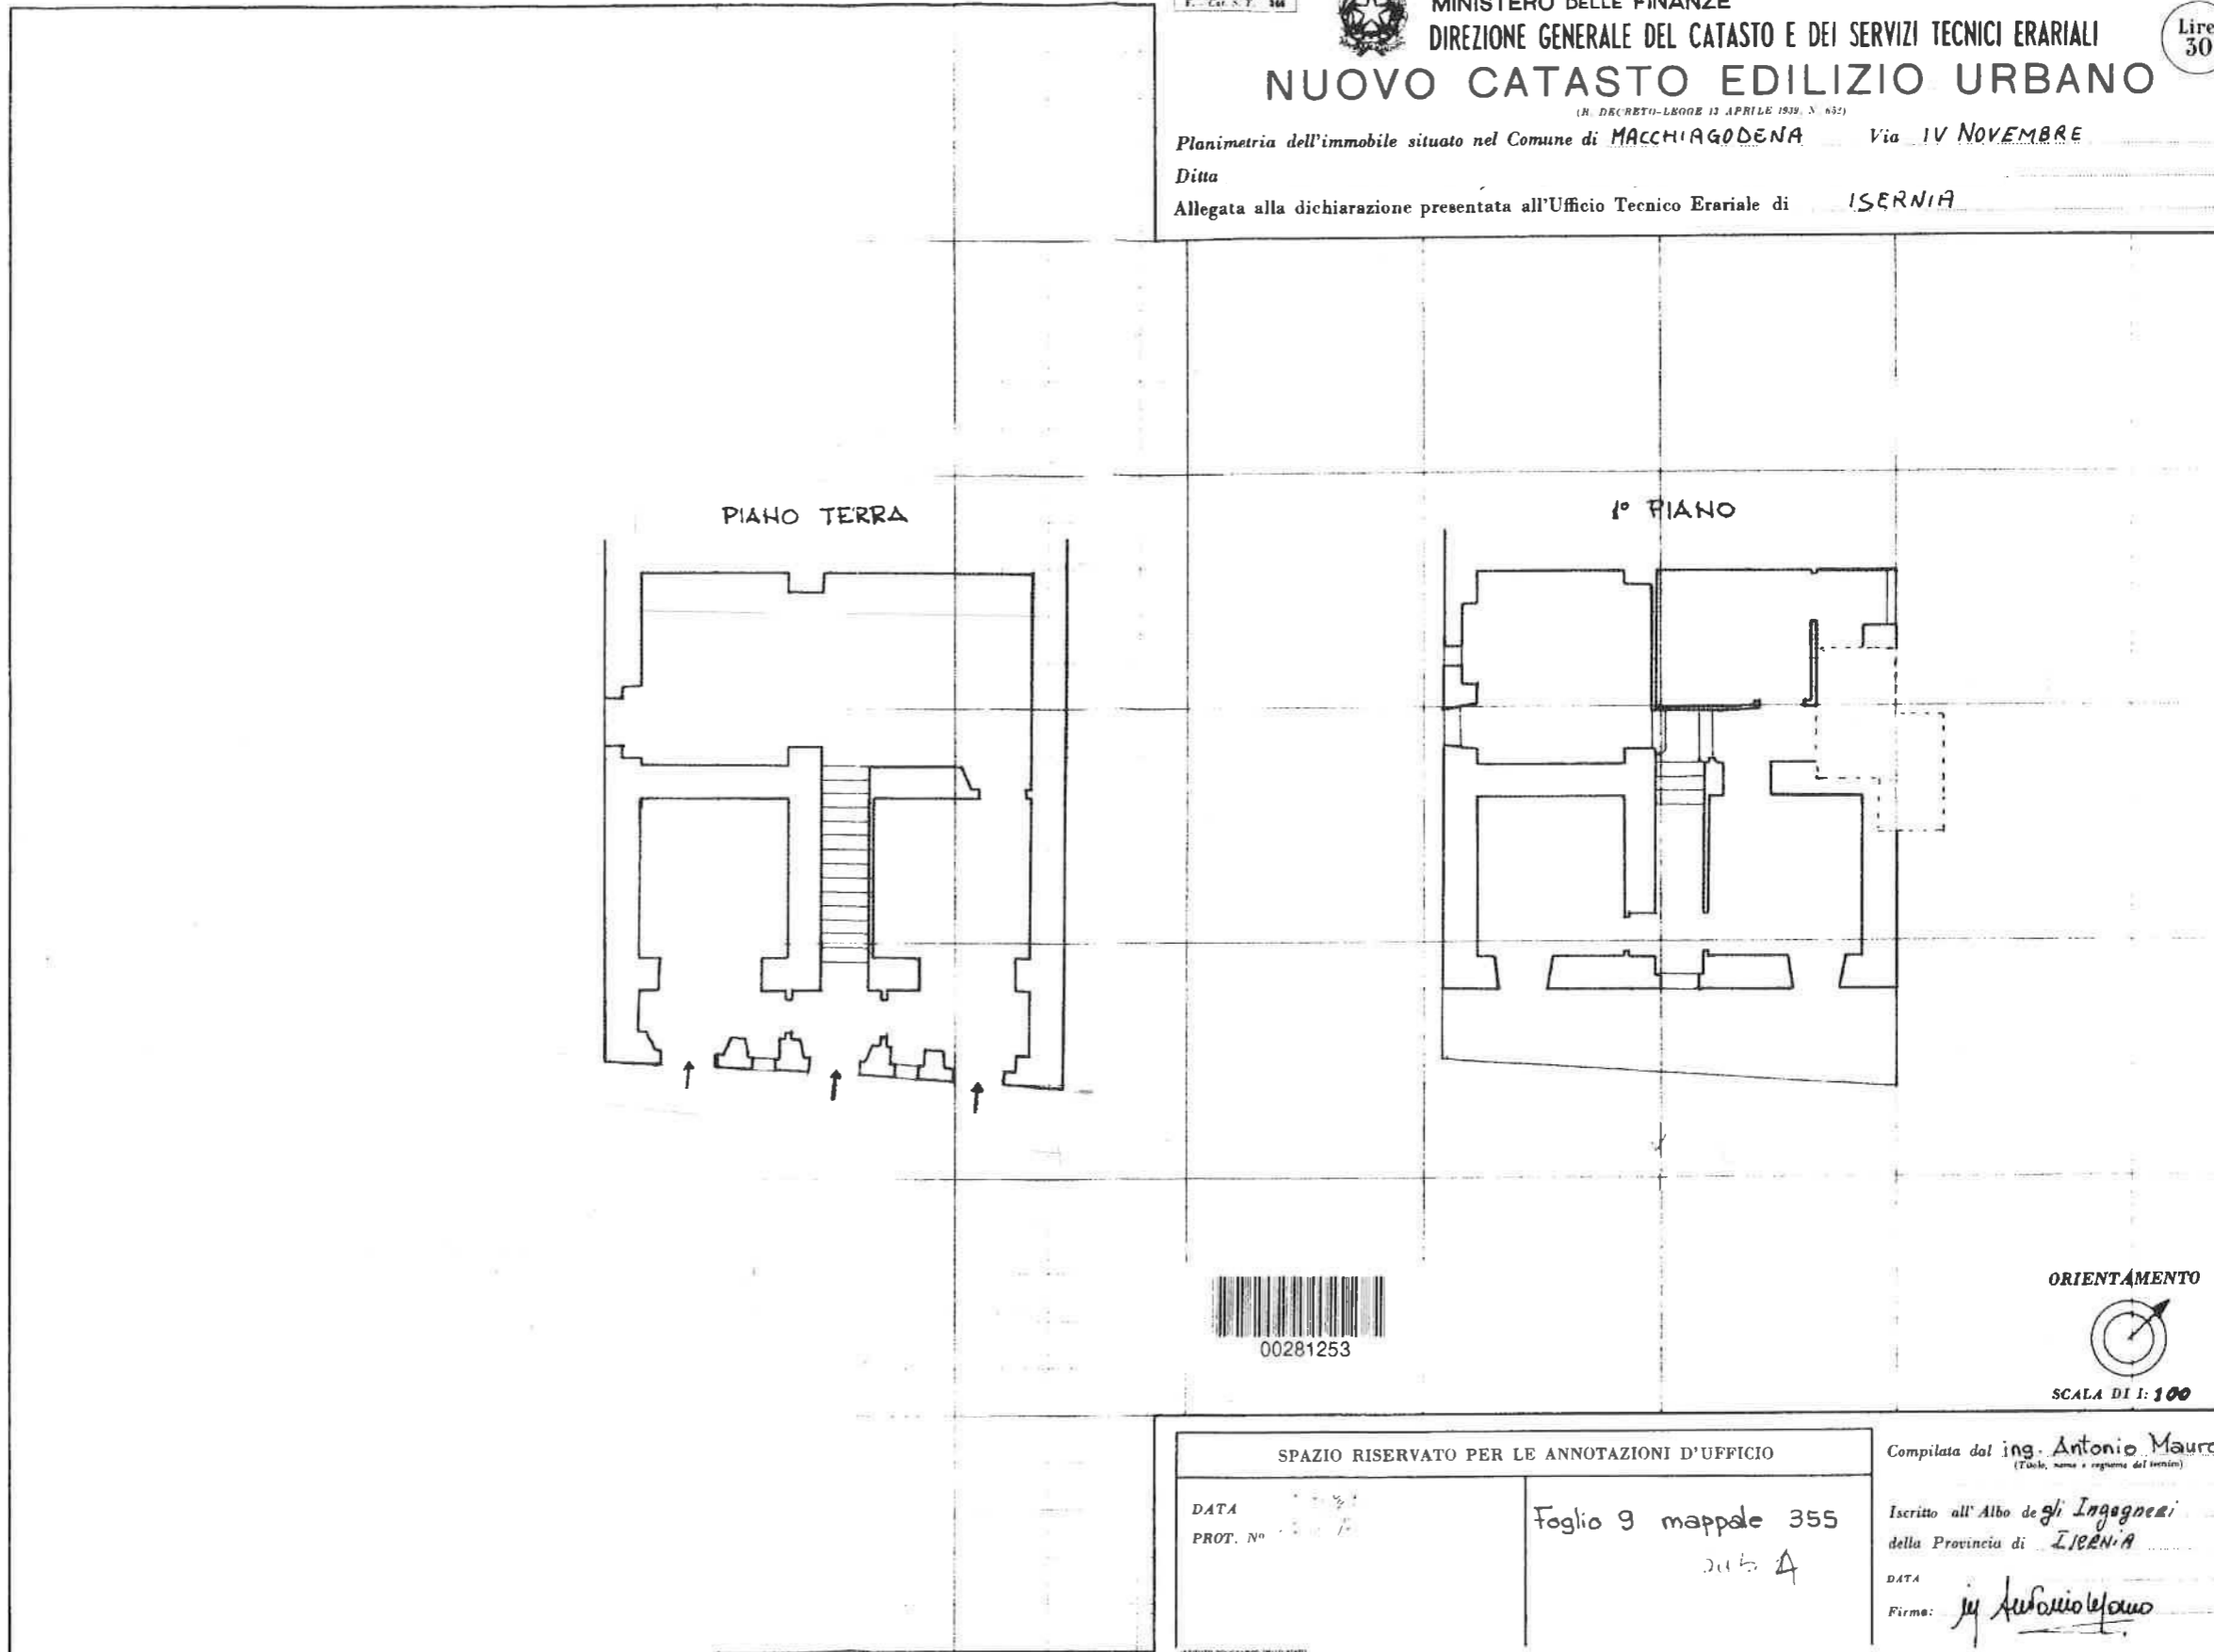

SPAZIO RISERVATO PER LE ANNOTAZIONI D'UFFICIO

DATA	2015
PROT. N°	2015 A
Foglio 9 mappale 355	

Compilata dal ing. Antonio Mauro
(Titolo, nome e cognome del tecnico)

Iscritto all'Albo degli Ingegneri
della Provincia di ISERNIA

DATA

Firma: Antonio Mauro