


**Agenzia delle Entrate**  
**CATASTO FABBRICATI**  
**Ufficio Provinciale di**  
**Ascoli**

**ELABORATO PLANIMETRICO**  
Compilato da:  
Corradetti Roberto Dela Coromot  
Iscritto all'albo:  
Architetti  
Prov. Ascoli N. 83

Comune di San Benedetto Del Tronto  
Sezione: Foglio: 24 Particella: 901  
Protocollo n. AP0134111 del 14/11/2014  
Tipo Mappale n. 43389 del 23/09/1991

Dimostrazione grafica dei subalterni Scala 1 : 200

**PIANO PRIMO**  
**sottostrada**

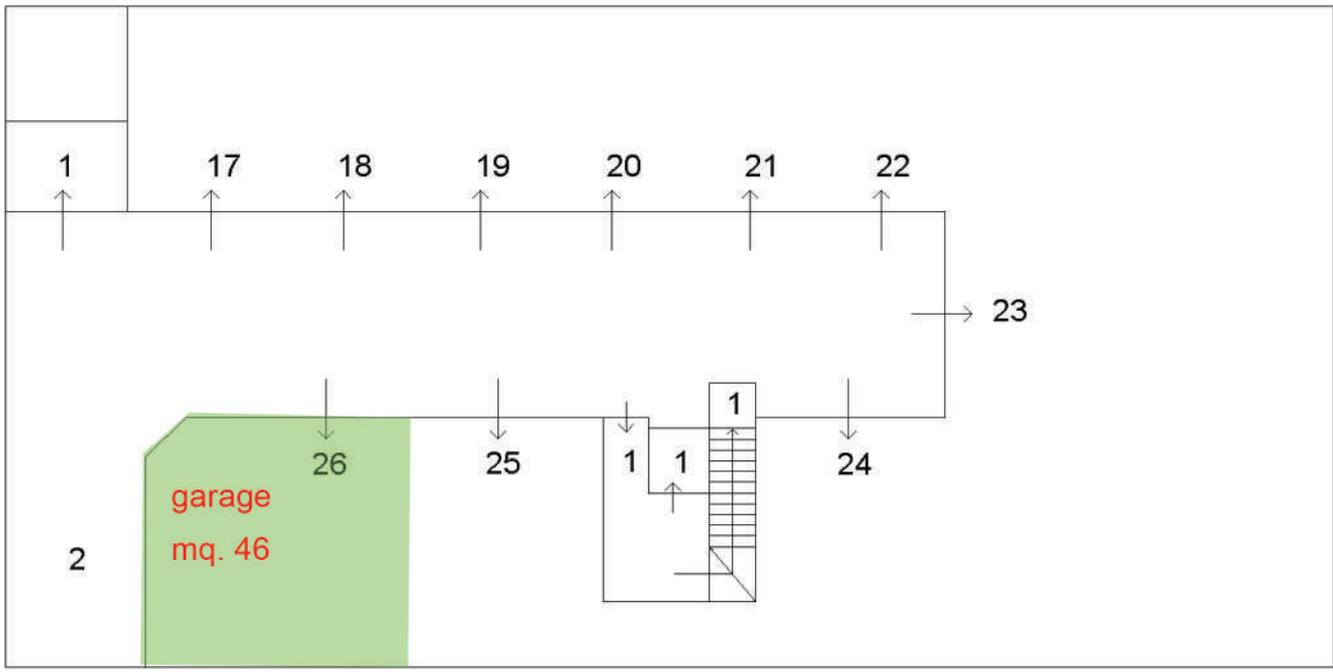

Catasto dei Fabbricati - Situazione al 08/09/2019 - Comune di S BENEDETTO DEL TRONTO (H769) - < Foglio: 24 - Particella: 901 - Elaborato planimetrico >



Ultima planimetria in atti