

**Agenzia del Territorio
CATASTO FABBRICATI**
Ufficio provinciale di
ASCOLI


Dichiarazione protocollo n. AP0104551 del 08/08/2006
Planimetria di u.i.u. in Comune di San Benedetto Del Tronto
Via Musone civ. SNC

Identificativi Catastali:
Sezione: 24
Foglio: 24
Particella: 1558
Subalterno: 2

Compilata da:
Pierantozzi Massimiliano
Iscritto all'albo:
Geometri
Prov. Ascoli N. 846

Scheda n. 1
Scala 1: 200

Ultima planimetria in atti

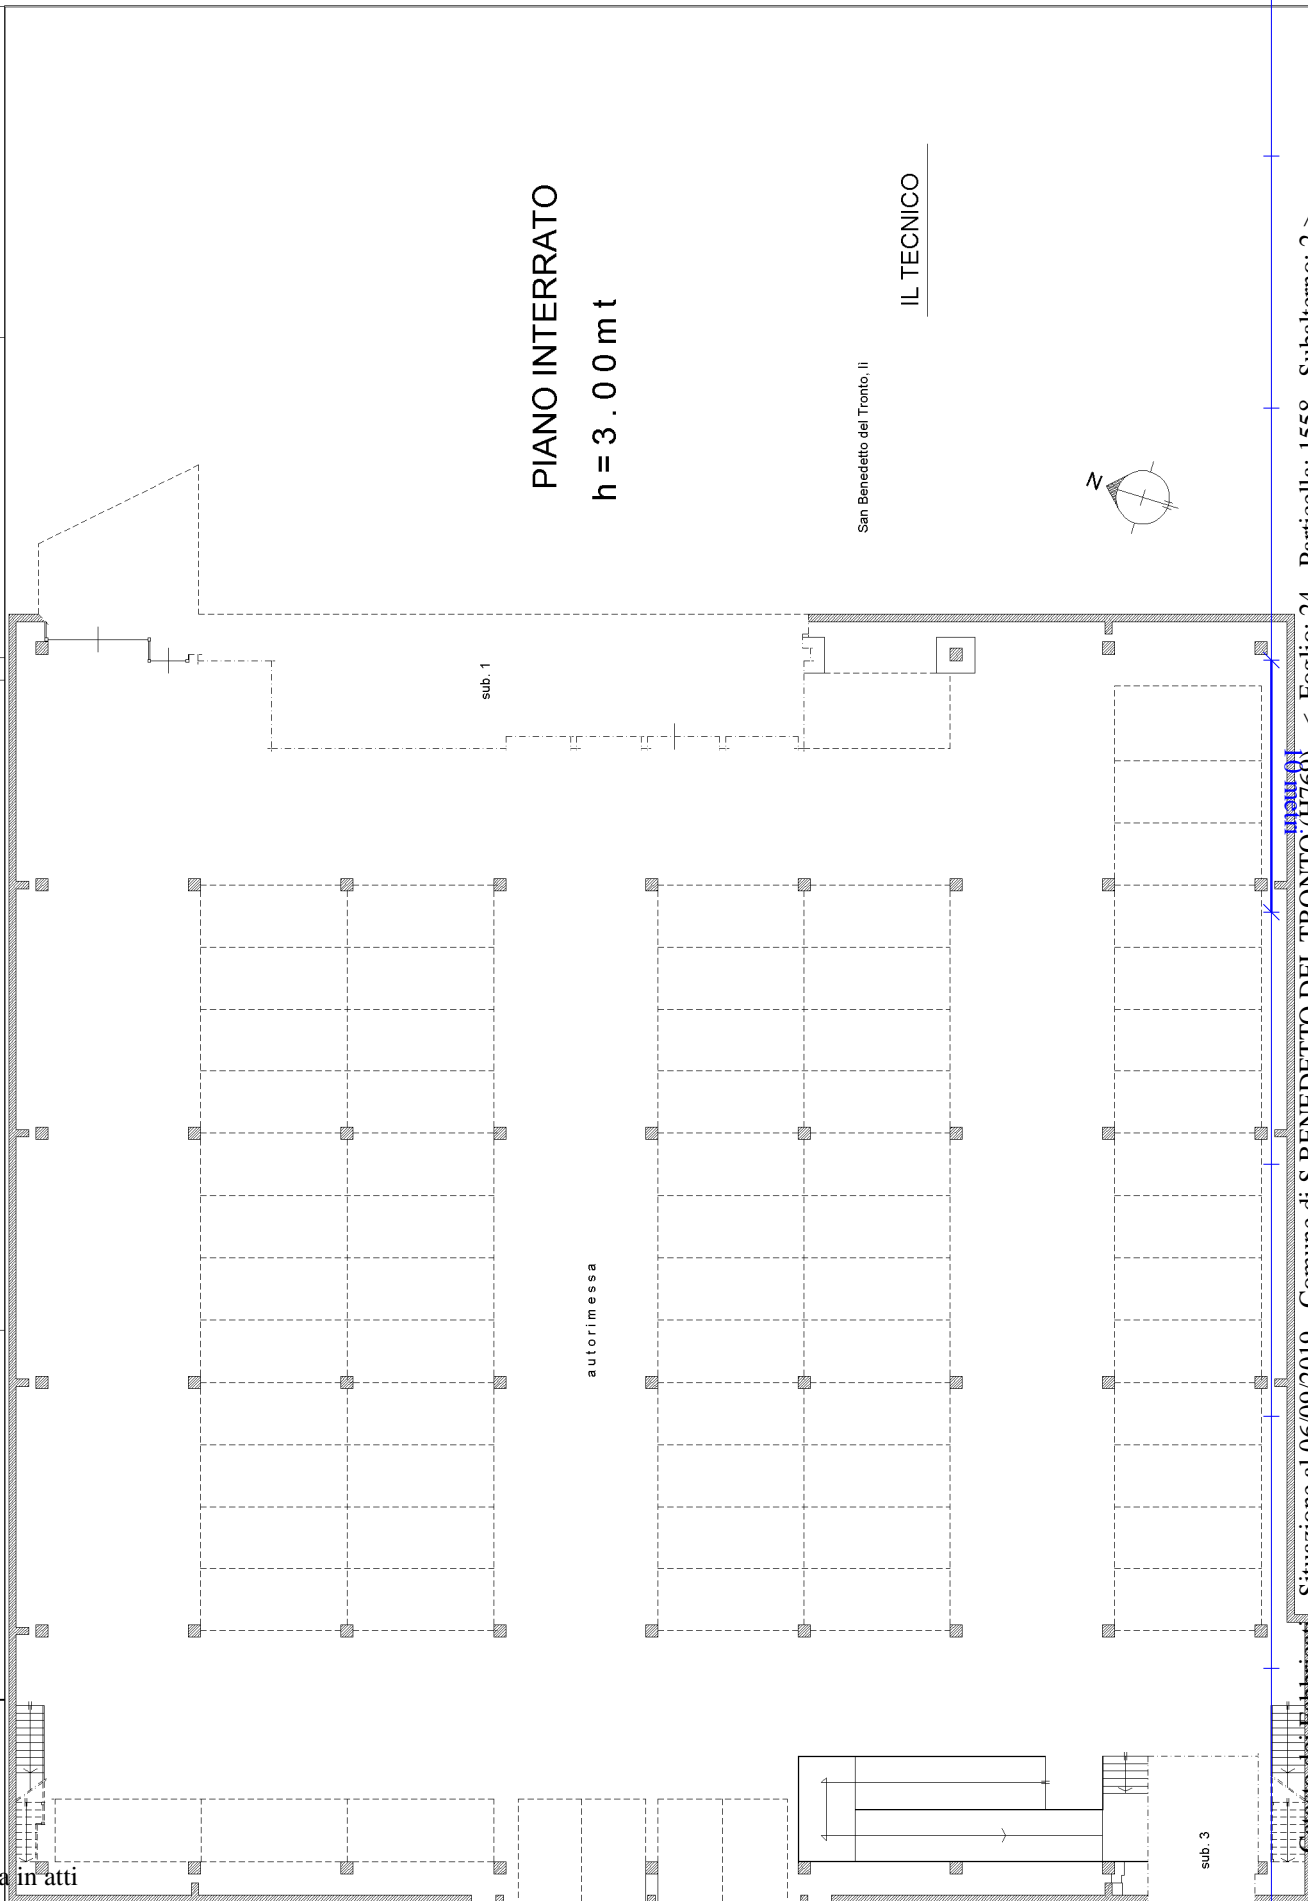

Catasto dei Fabbricati - Situazione al 06/09/2019 - Comune di S BENEDETTO DEL TRONTO (H769) - < Foglio: 24 - Particella: 1558 - Subalterno: 2 >
VIA MUSONE SNC piano: S1;