


UFFICIO TECNICO ERARIALE di ASCOLI PICENO	Comune di MONSAMPOLO T.	ELABORATO PLANIMETRICO
	Foglio 15	
N.C.E.U. partita n. 5A1	Particella 577	scala 1: 200 - pag.2/7

PIANO INTERRATO h=mt. 2,60

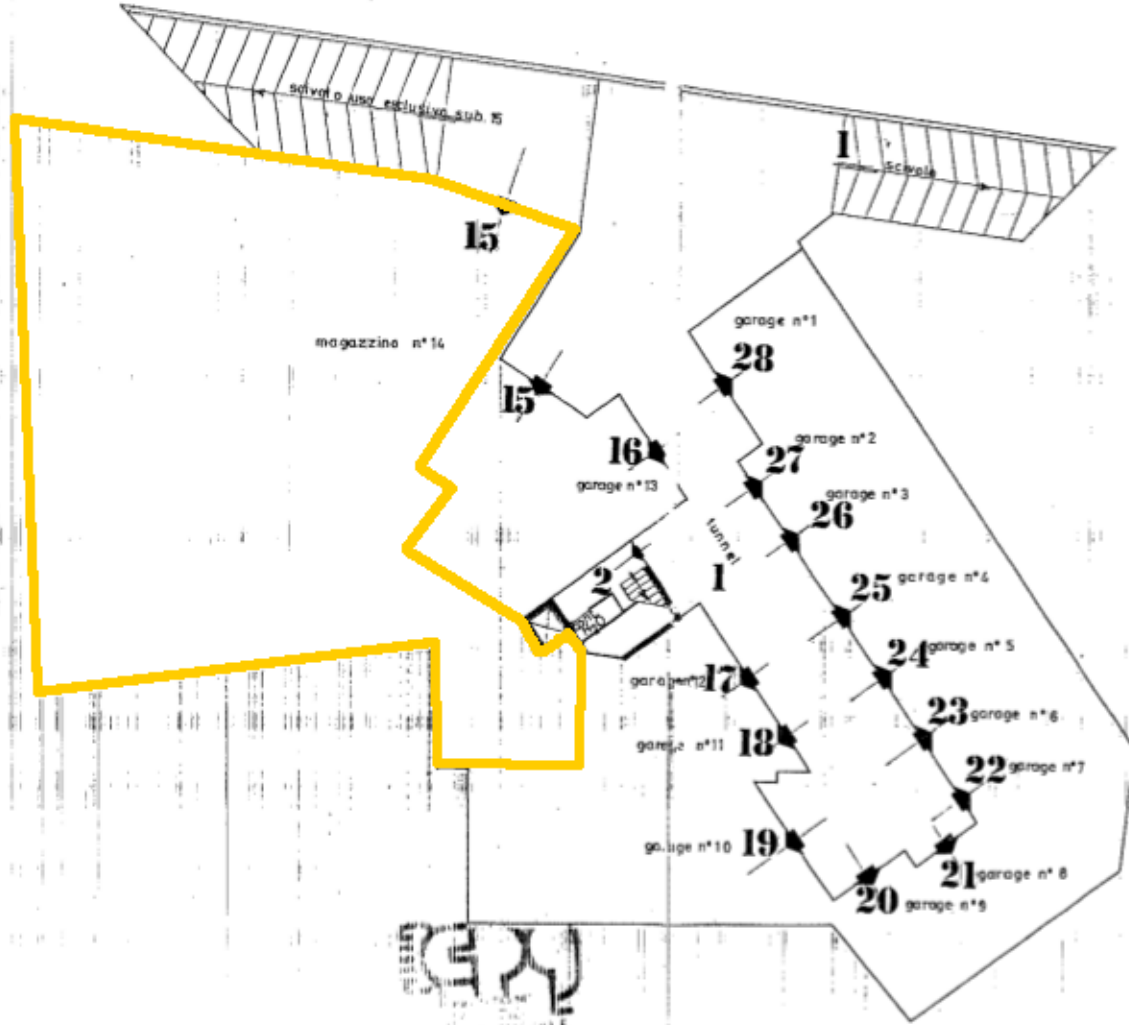

IL TECNICO
Geom. Giuliano
G. Giuliano

Ascoli Piceno, il 30 Maggio 1988