

MODULARIO
a.r.r. n. 497




MINISTERO DELLE FINANZE
DIPARTIMENTO DEL TERRITORIO
CATASTO EDILIZIO URBANO (RDL 13-4-1939, n. 652)

MOD. BN (CEU)

LIRE
200

Planimetria di u.i.u. in Comune di MONTEPRANDONE via dello SPORT

civ.

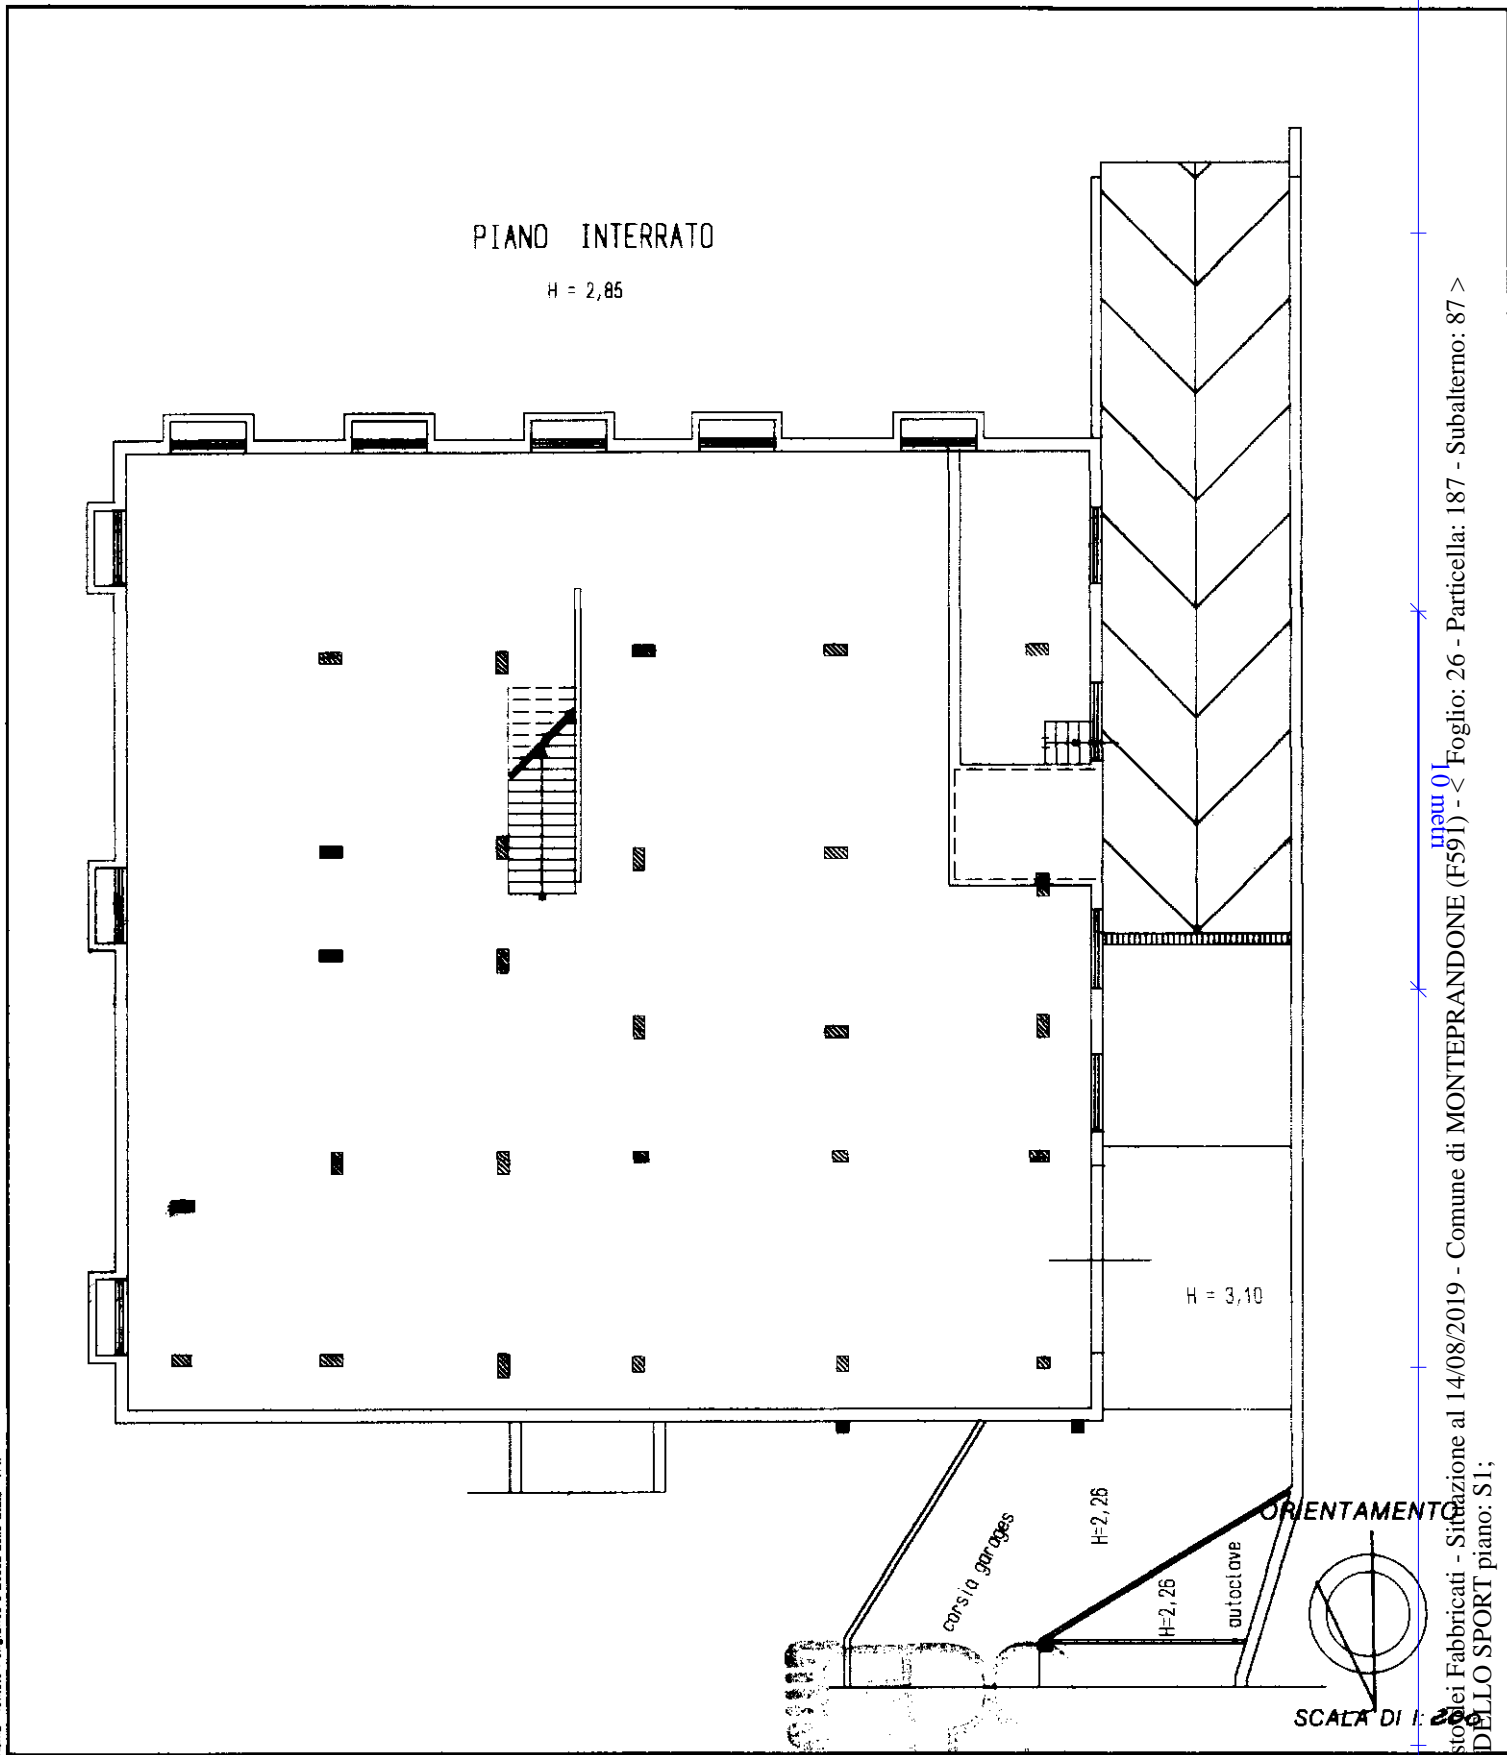

Roma - Istituto Poligrafico e Zecca dello Stato - P. V.

Dichiarazione di N.C.
Denuncia di variazione
Ultima planimetria in atti

Compilata dal GIOMINA
(titolo, cognome e nome)
LUPI UBERTO

RISERVATO ALL'UFFICIO

Catasto dei Fabbricati - Situazione al 14/08/2019 - Comune di MONTEPRANDONE (F591) - Foglio: 26 - Particella: 187 - Subalterno: 87 >
VIA DELLO SPORT piano: S1;