

**Agenzia del Territorio
CATASTO FABBRICATI
Ufficio Provinciale di
Ascoli**

Dichiarazione protocollo n. AP0098338 del 04/05/2010

Planimetria di u.i.u. in Comune di Monteprandone

Via Umberto Saba

civ. 6B

Identificativi Catastali:

Sezione:

Foglio: 22

Particella: 493

Subalterno: 9

Compilata da:
Pierantozzi Massimiliano

Iscritto all'albo:
Geometri


Prov. Ascoli

N. 846


Scheda n. 1

Scala 1:200

PIANO INTERRATO -H=2.50 MT-

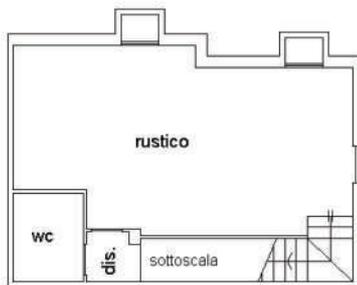


PIANO PRIMO -H=2.70MT-

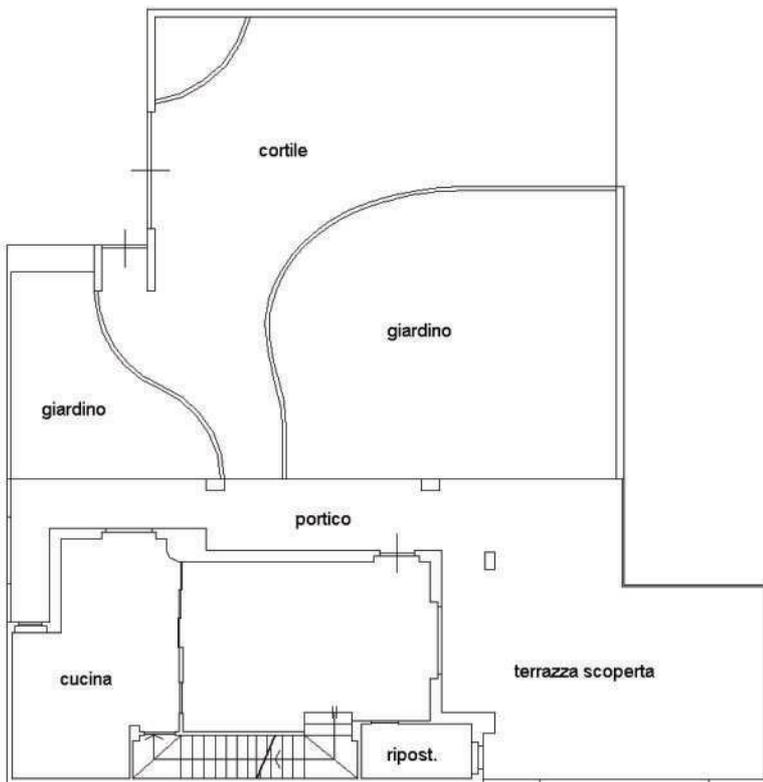

PIANO TERRA -H=2.70 MT-

PIANO SECONDO

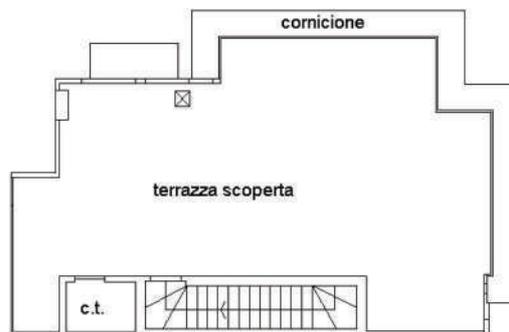

COPERTURA SCALA



Catasto dei Fabbricati - Situazione al 19/08/2019 - Comune di MONTEPRANDONE (F591) - < Foglio: 22 - Particella: 493 - Subalterno: 9 >
VIA UMBERTO SABA n. 6B piano: S1-T-1-2 interno: 2;

Ultima planimetria in atti

Data: 19/08/2019 - n. T92991 - Richiedente: CNAGLN55A23F380N

Totale schede: 1 - Formato di acquisizione: A4(210x297) - Formato stampa richiesto: A4(210x297)

**Agenzia del Territorio
CATASTO FABBRICATI
Ufficio Provinciale di
Ascoli**

Dichiarazione protocollo n. AP0098338 del 04/05/2010

Planimetria di u.i.u. in Comune di Monteprandone

Via Umberto Saba

civ. 6B

Identificativi Catastali:

Sezione:

Foglio: 22

Particella: 493

Subalterno: 10

Compilata da:

Pierantozzi Massimiliano

Iscritto all'albo:

Geometri


Prov. Ascoli

N. 846

Scheda n. 1

Scala 1:200

PIANO INTERRATO -H=2.50 MT-

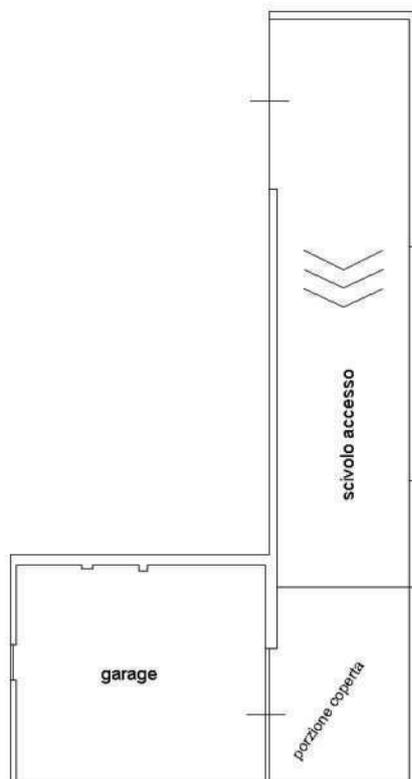

Catasto dei Fabbricati - Situazione al 19/08/2019 - Comune di MONTEPRANDONE (F591) - < Foglio: 22 - Particella: 493 - Subalterno: 10 >
VIA UMBERTO SABA n. 6B piano: S1-T interno: 2;

Ultima planimetria in atti

Data: 19/08/2019 - n. T92992 - Richiedente: CNAGLN55A23F380N

Totale schede: 1 - Formato di acquisizione: A4(210x297) - Formato stampa richiesto: A4(210x297)