


# Regione Puglia - Comune di Foggia


Piano Primo (sub 131)

h=3,10m

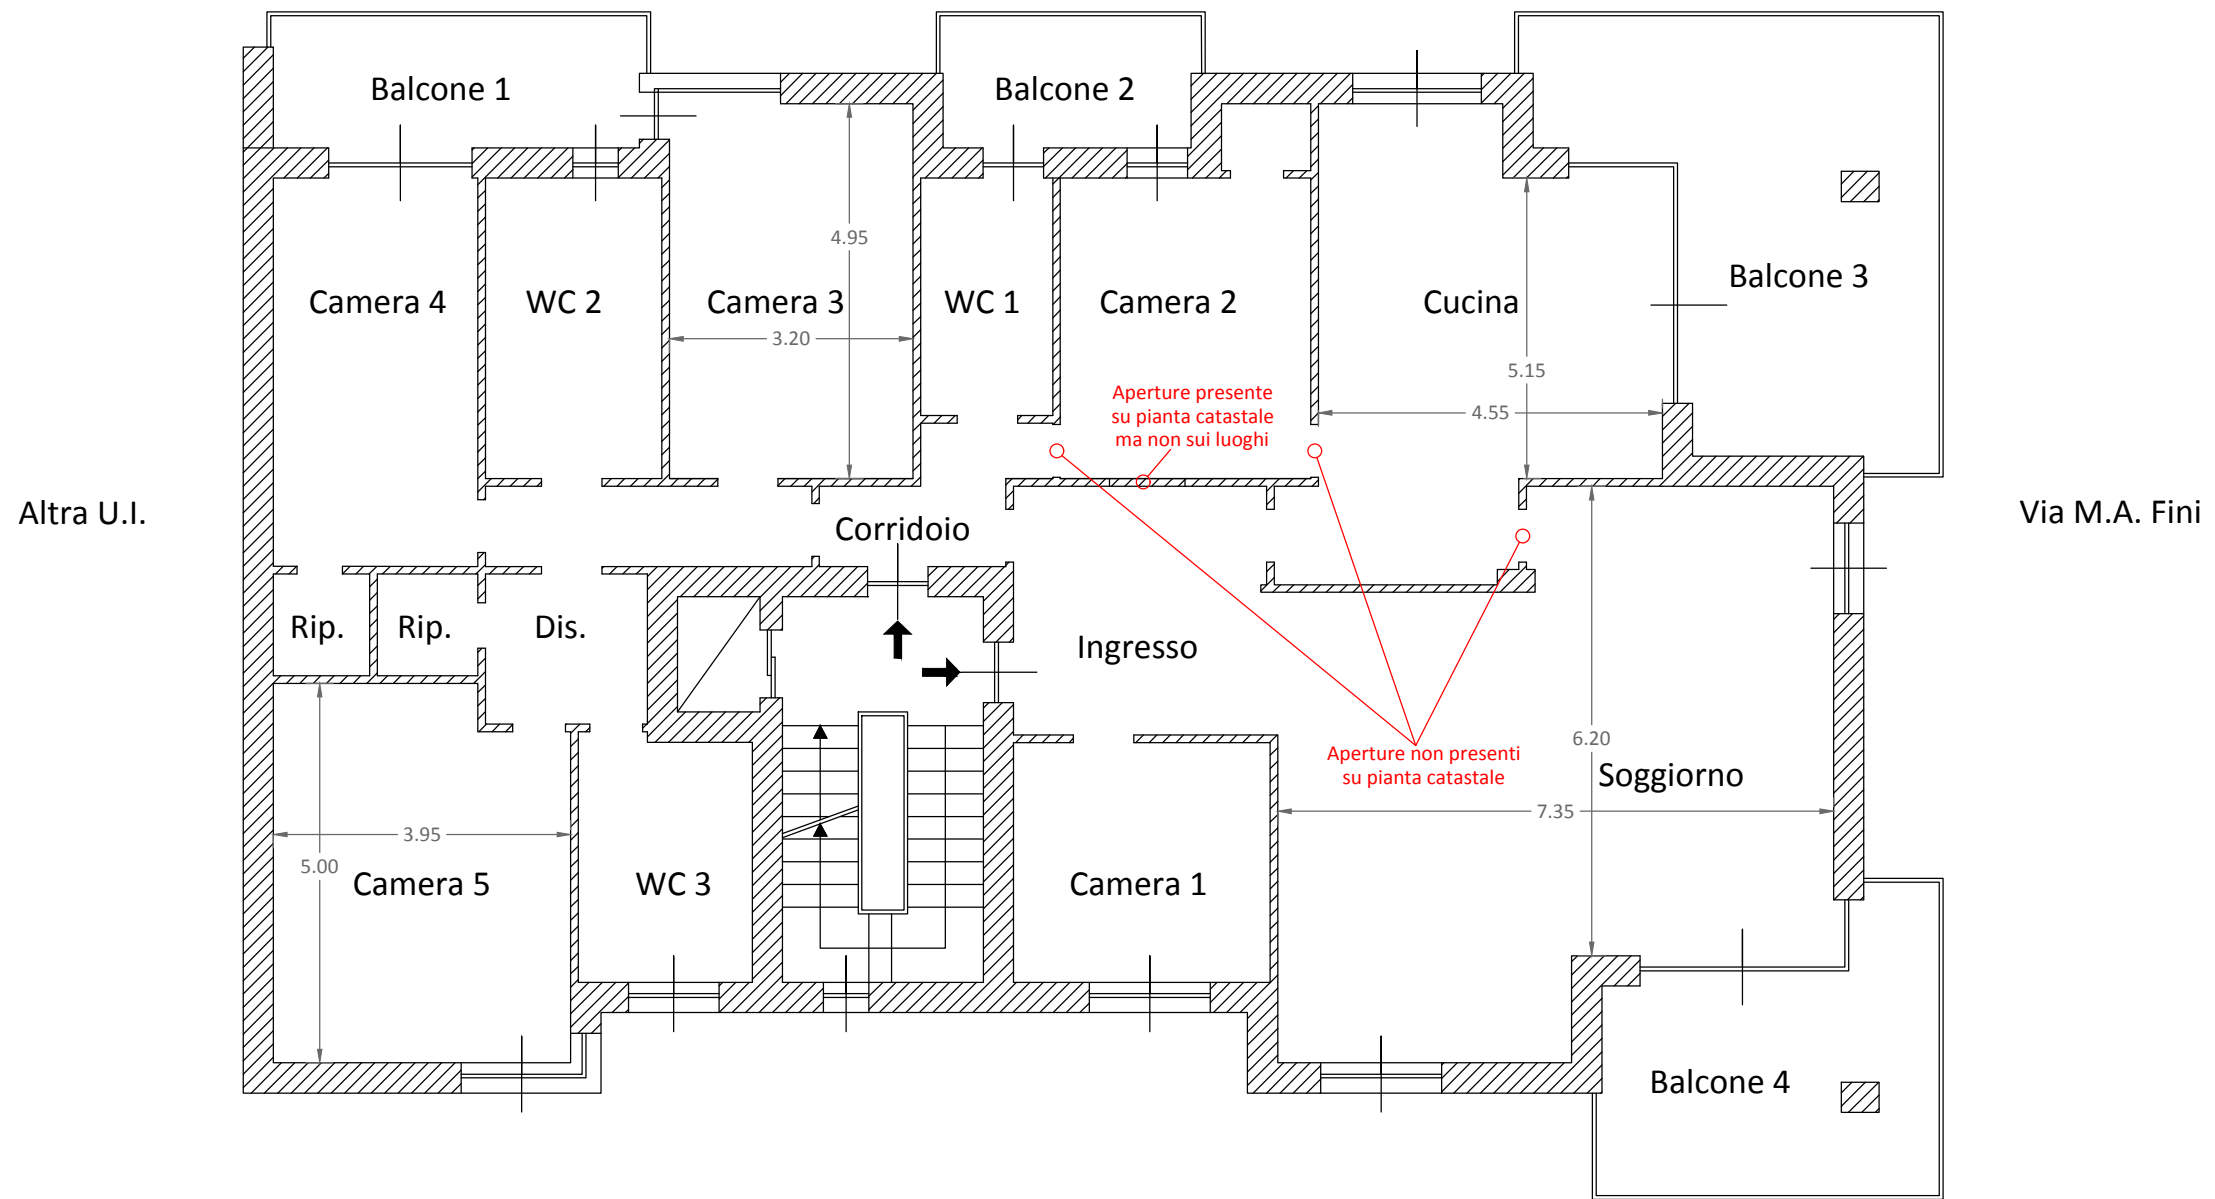

Ing. Francesco Di Carlo  
Viale Michelangelo, 95  
71121 Foggia


Scala 1:100

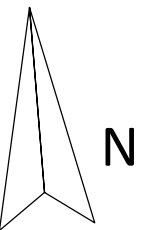

Piano Seminterrato (sub 136)

h=2,70m

Via M.A. Fini

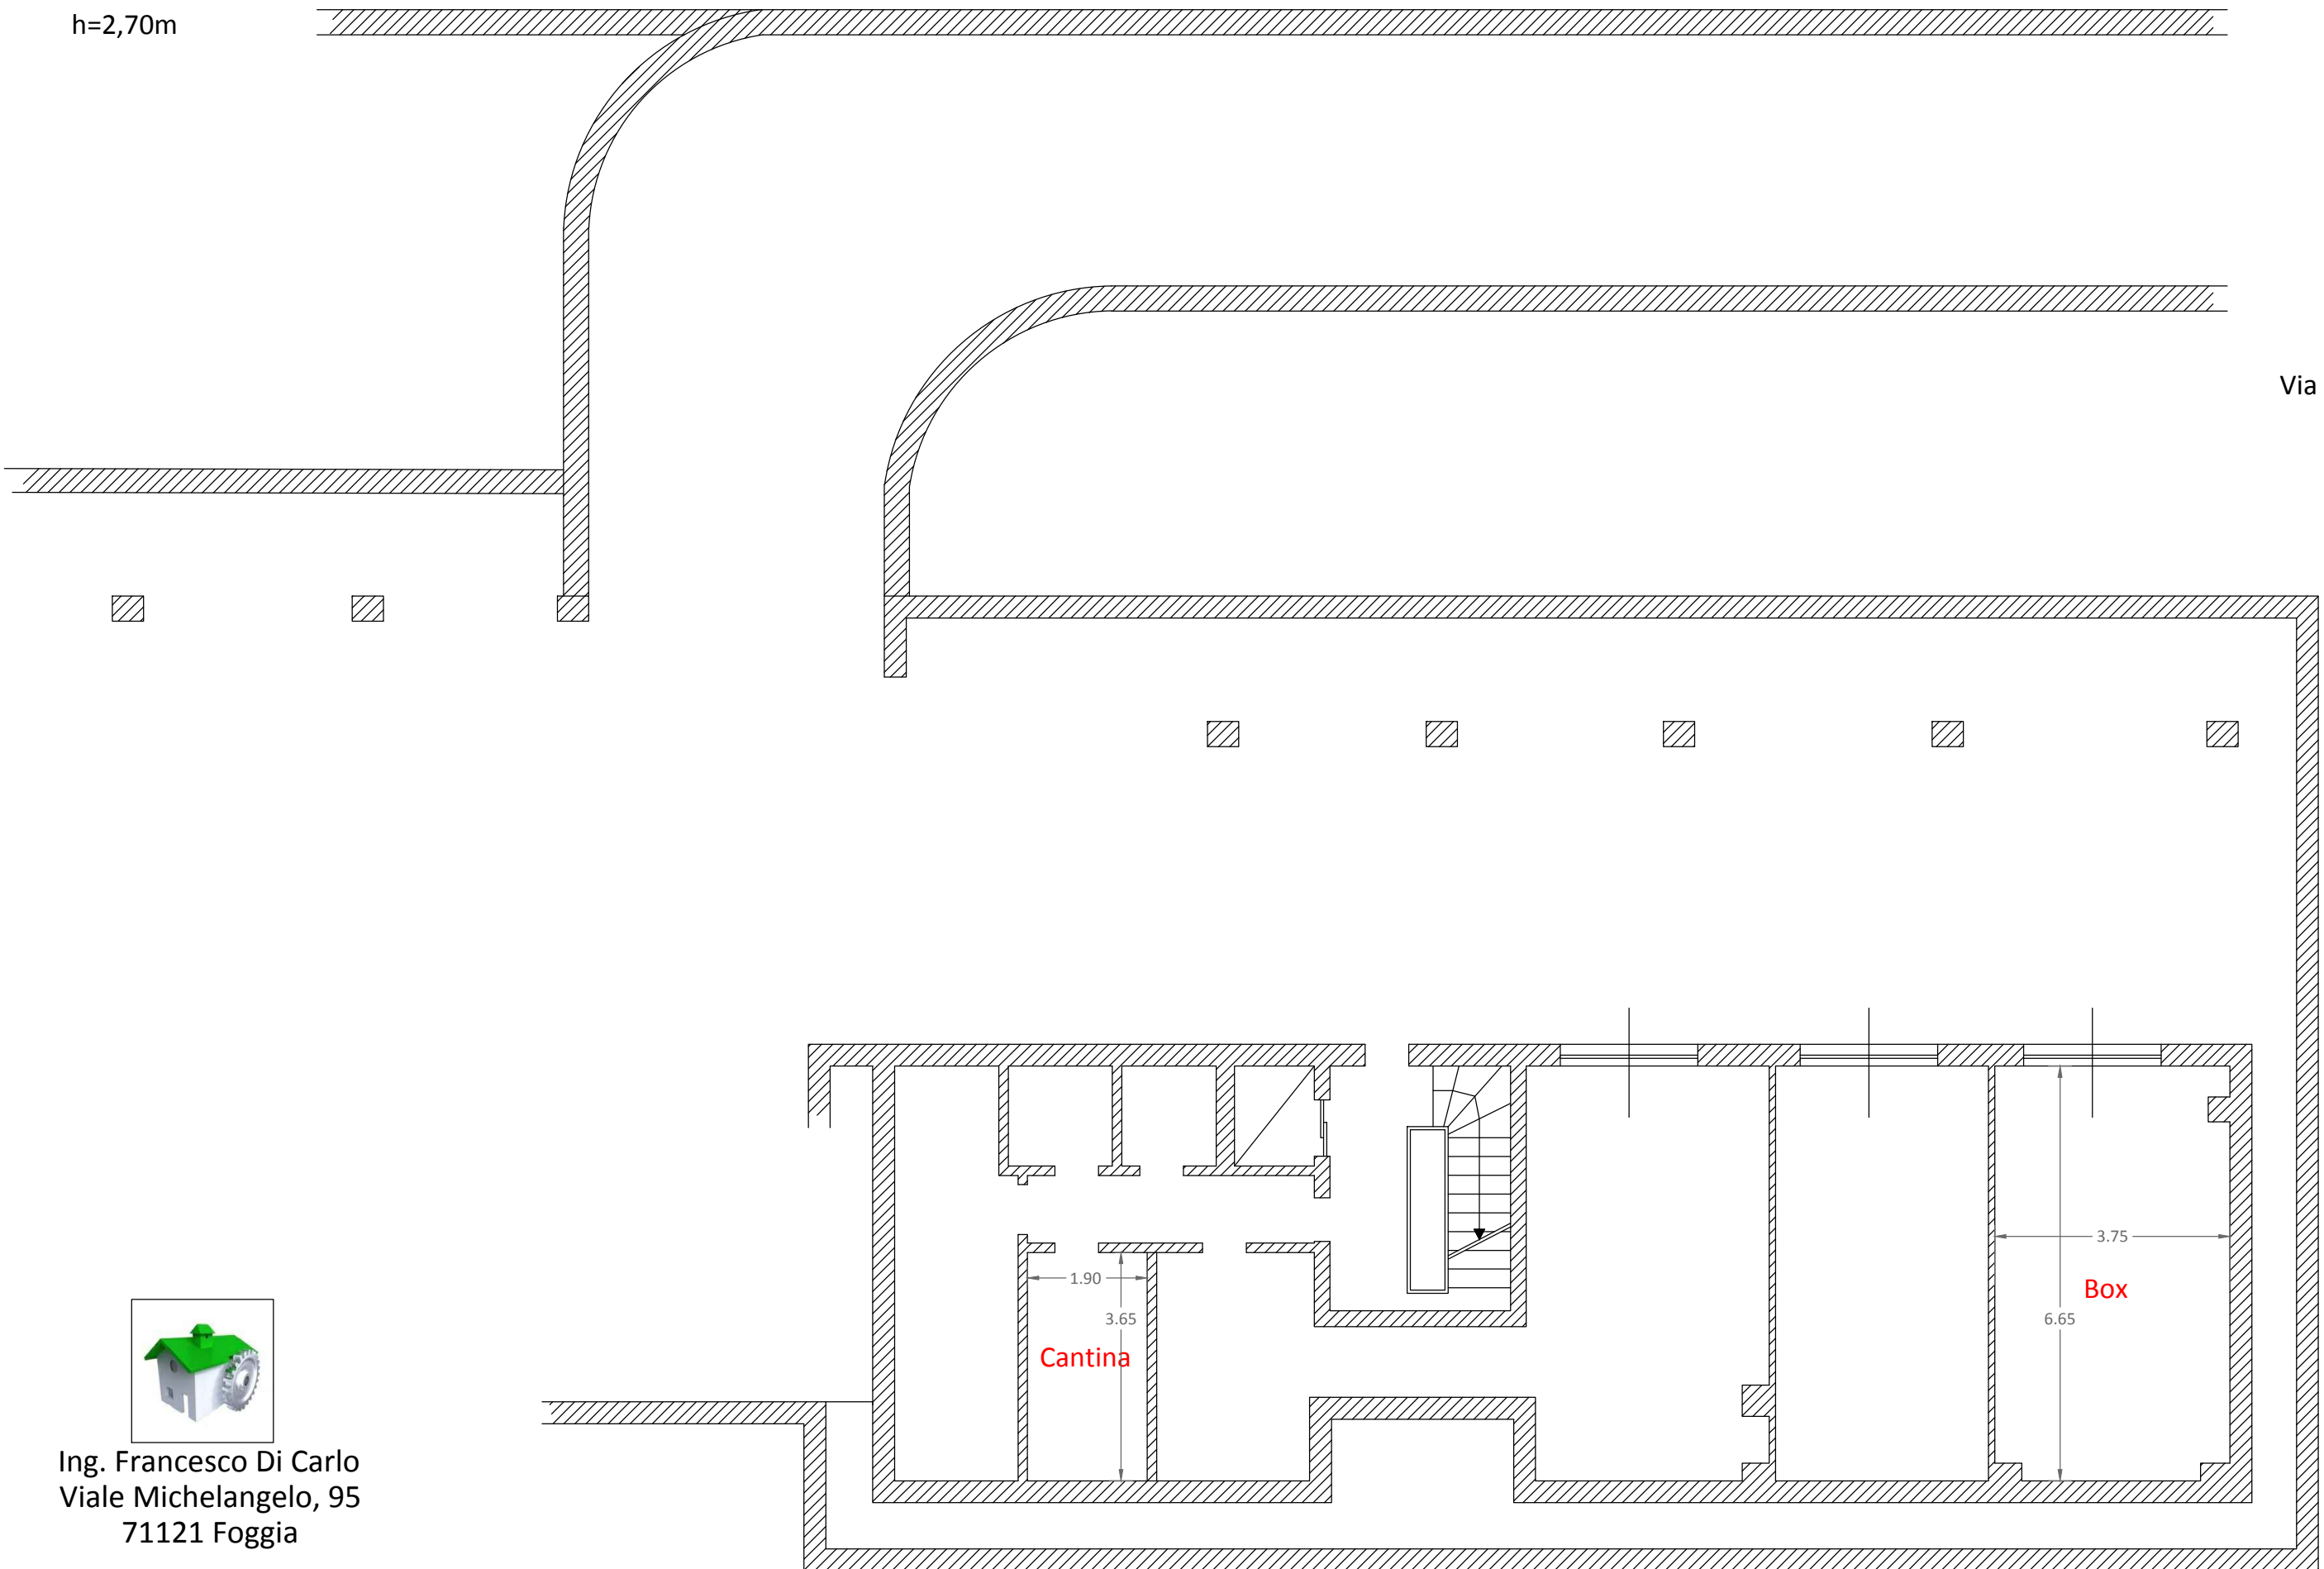

Ing. Francesco Di Carlo  
Viale Michelangelo, 95  
71121 Foggia