

Identificativi Catastali:

Sezione:

Foglio: 413

Particella: 2584

Subalterno: 2

Elaborata da: \_\_\_\_\_


Iscritto all'albo:  
Geometri

Prov. Roma

\_\_\_\_\_

Scheda n. 1      Scala 1:200

# ABITAZIONE


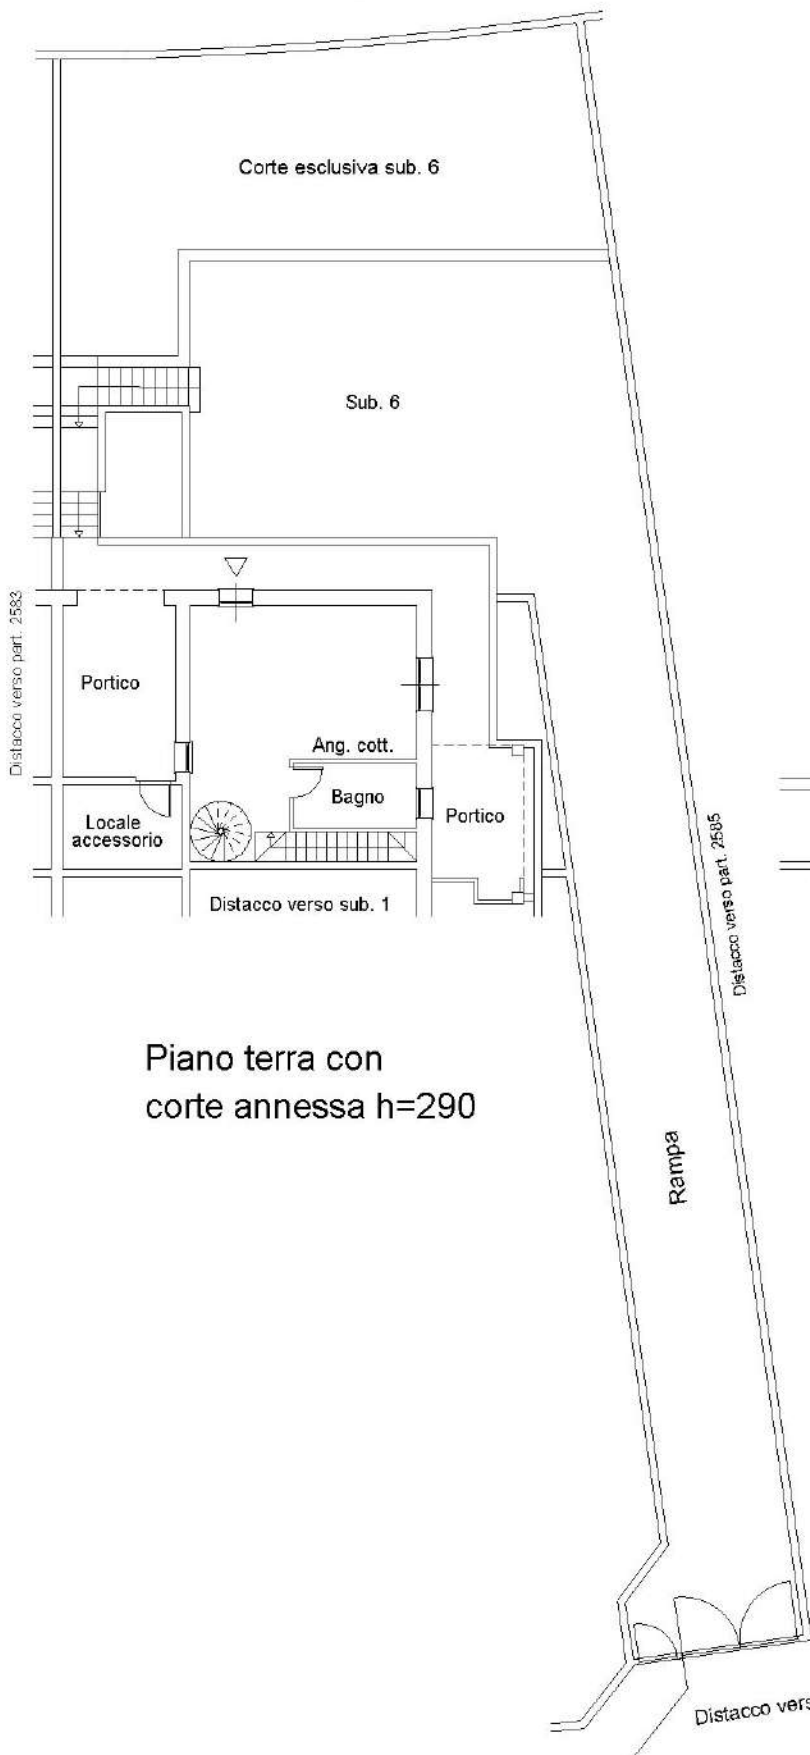


Piano terra con  
corte annessa h=290

Piano primo  
sottotetto h med.=200



Piano seminterrato  
h=260

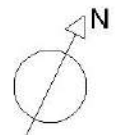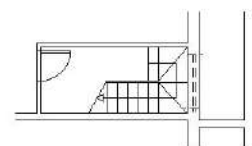

Orientamento

Dichiarazione protocollo n. \_\_\_\_\_ del \_\_\_\_\_

Planimetria di u.i.u. in Comune di Roma

Via Francesco Giacomo Tricomi

civ. 30/32

Identificativi Catastali:

Sezione:

Foglio: 413

Particella: 2584

Subalterno: 4

Completata da:



Isritto all'albo:  
Geometri

Prov. Roma

Scheda n. 1

Scala 1:200

# BOX AUTO PIANO SEMINTERRATO H=260

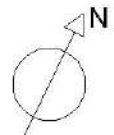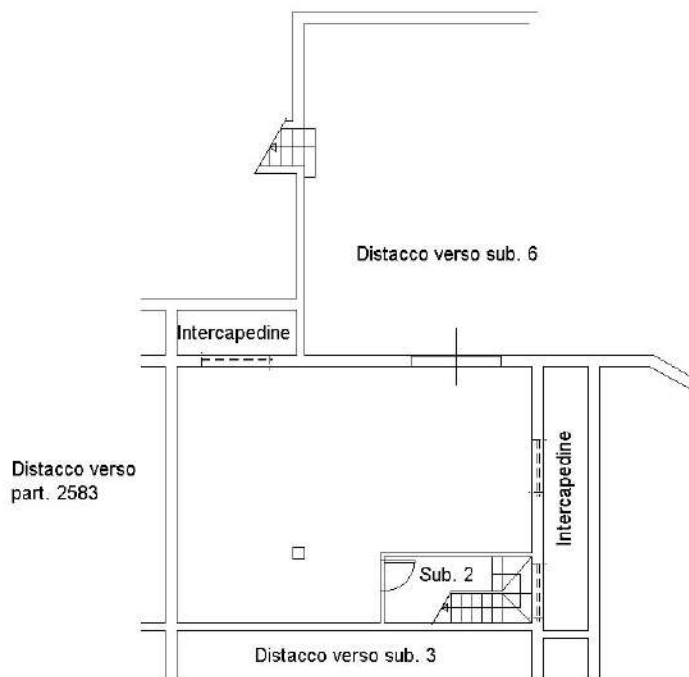

Orientamento