


ELABORATO PLANIMETRICO	
Compilato da: Gabriele Giorgio	
Iscritto all'albo: Geometri	
Prov. Ascoli	N. 692

**Agenzia del Territorio
CATASTO FABBRICATI
Ufficio Provinciale di
Ascoli**

Comune di Ascoli Piceno	Protocollo n. AP0079451 del 05/07/2005
Sezione: Foglio: 69 Particella: 4	Tipo Mappale n. del
Dimostrazione grafica dei subalterni	Scala 1 : 500

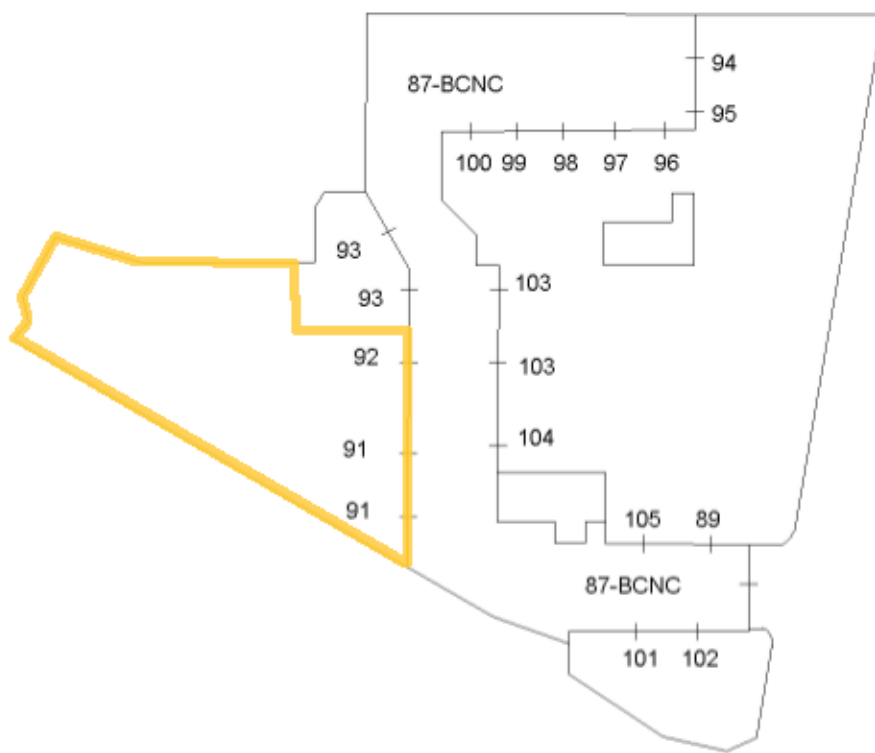

Catasto dei Fabbricati - Situazione al 03/11/2017 - Comune di ASCOLI PICENO (A462) - < Foglio: 69 - Particella: 4 - Elaborato planimetrico >

Ultima planimetria in atti