

**Agenzia del Territorio  
CATASTO FABBRICATI  
Ufficio Provinciale di  
Siena**

Dichiarazione protocollo n. SI0129312 del 09/11/2011

Planimetria di u.i.u. in Comune di Sinalunga

Via Trento

civ.

Identificativi Catastali:


Sezione:  
Foglio: 52  
Particella: 1157  
Subalterno: 25

Compilata da:  
Buracchi Carlo  
Iscritto all'albo:  
Periti Edili


Prov. Siena

N. 402

Scheda n. 1      Scala 1:200

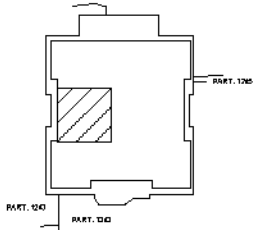

ELABORATO GRAFICO  
RIFERIMENTO C.T.  
SCALA 1:2000

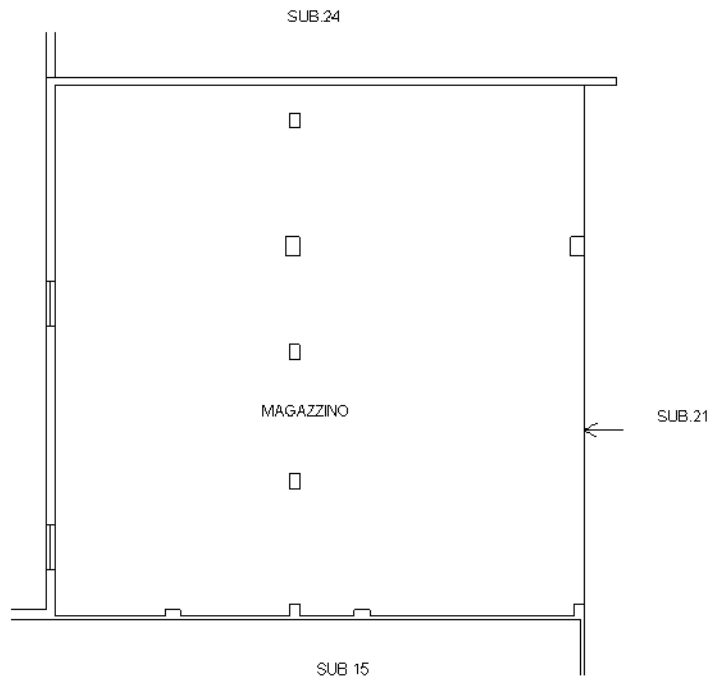

PIANO S1  
H=2.50m



Ultima planimetria in atti