

MINISTERO DELLE FINANZE
DIREZIONE GENERALE DEL CATASTO E DEI SS TT EE.




MINISTERO DELLE FINANZE
DIREZIONE GENERALE DEL CATASTO E DEI SS TT EE.

MOD **BN** (CEU)

CATASTO EDILIZIO URBANO (RDL 13-4-1939, n. 652)

LIRE
250


Planimetria di u.r.u. in Comune di CASTIGLION FIBOCCHI via SETTEPONTI civ. 1

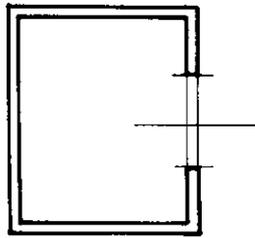

CABINA ENERGIA ELETTRICA


H. ml. 800

SCALA 1:100

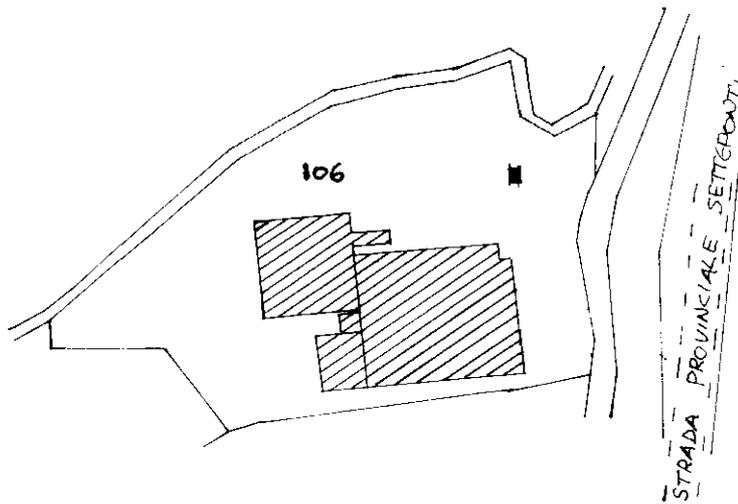

PLANIMETRIA CATASTALE SCALA 1:200

ORIENTAMENTO

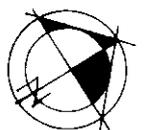

SCALA DI 1:100

Catasto dei Fabbricati - Situazione al 01/10/2018 - Comune di CASTIGLION FIBOCCHI (C318) - < Foglio: 26 - Particella: 106 - Subalterno: 2 >
VIA SETTE PONTI;

Dichiarazione di N.C.
Ultima planimetria in atti
Dichiarazione di variazione

Compilata da GEOM. CIABATTI
(Titolo cognome e nome)

RISERVATO ALL'UFFICIO

Data presentazione: 18/04/1989 - Data: 01/10/2018 - n. T295219 - Richiedente: NDRRME59D19L038Z
Totale schede 26 Formato di acquisizione: A4 (210x297) Formato stampa richiesto: A4 (210x297)

della provincia di AREZZO n. 675
data Firma Amos Ciabatti

26/24

F. 26 sub 106