



**Agenzia delle Entrate
CATASTO FABBRICATI
Ufficio Provinciale di
Arezzo**

Dichiarazione protocollo n. AR0060865 del 21/12/2021	
Comune di Montevarchi	
Viale Armando Diaz	civ. SNC
Identificativi Catastali:	Compilata da: Tinacci Alessandro
Sezione:	Iscritto all'albo: Architetti
Foglio: 6	Prov. Arezzo
Particella: 344	N. 554
Subalterno: 102	

Planimetria
Scheda n. 1 Scala 1:200

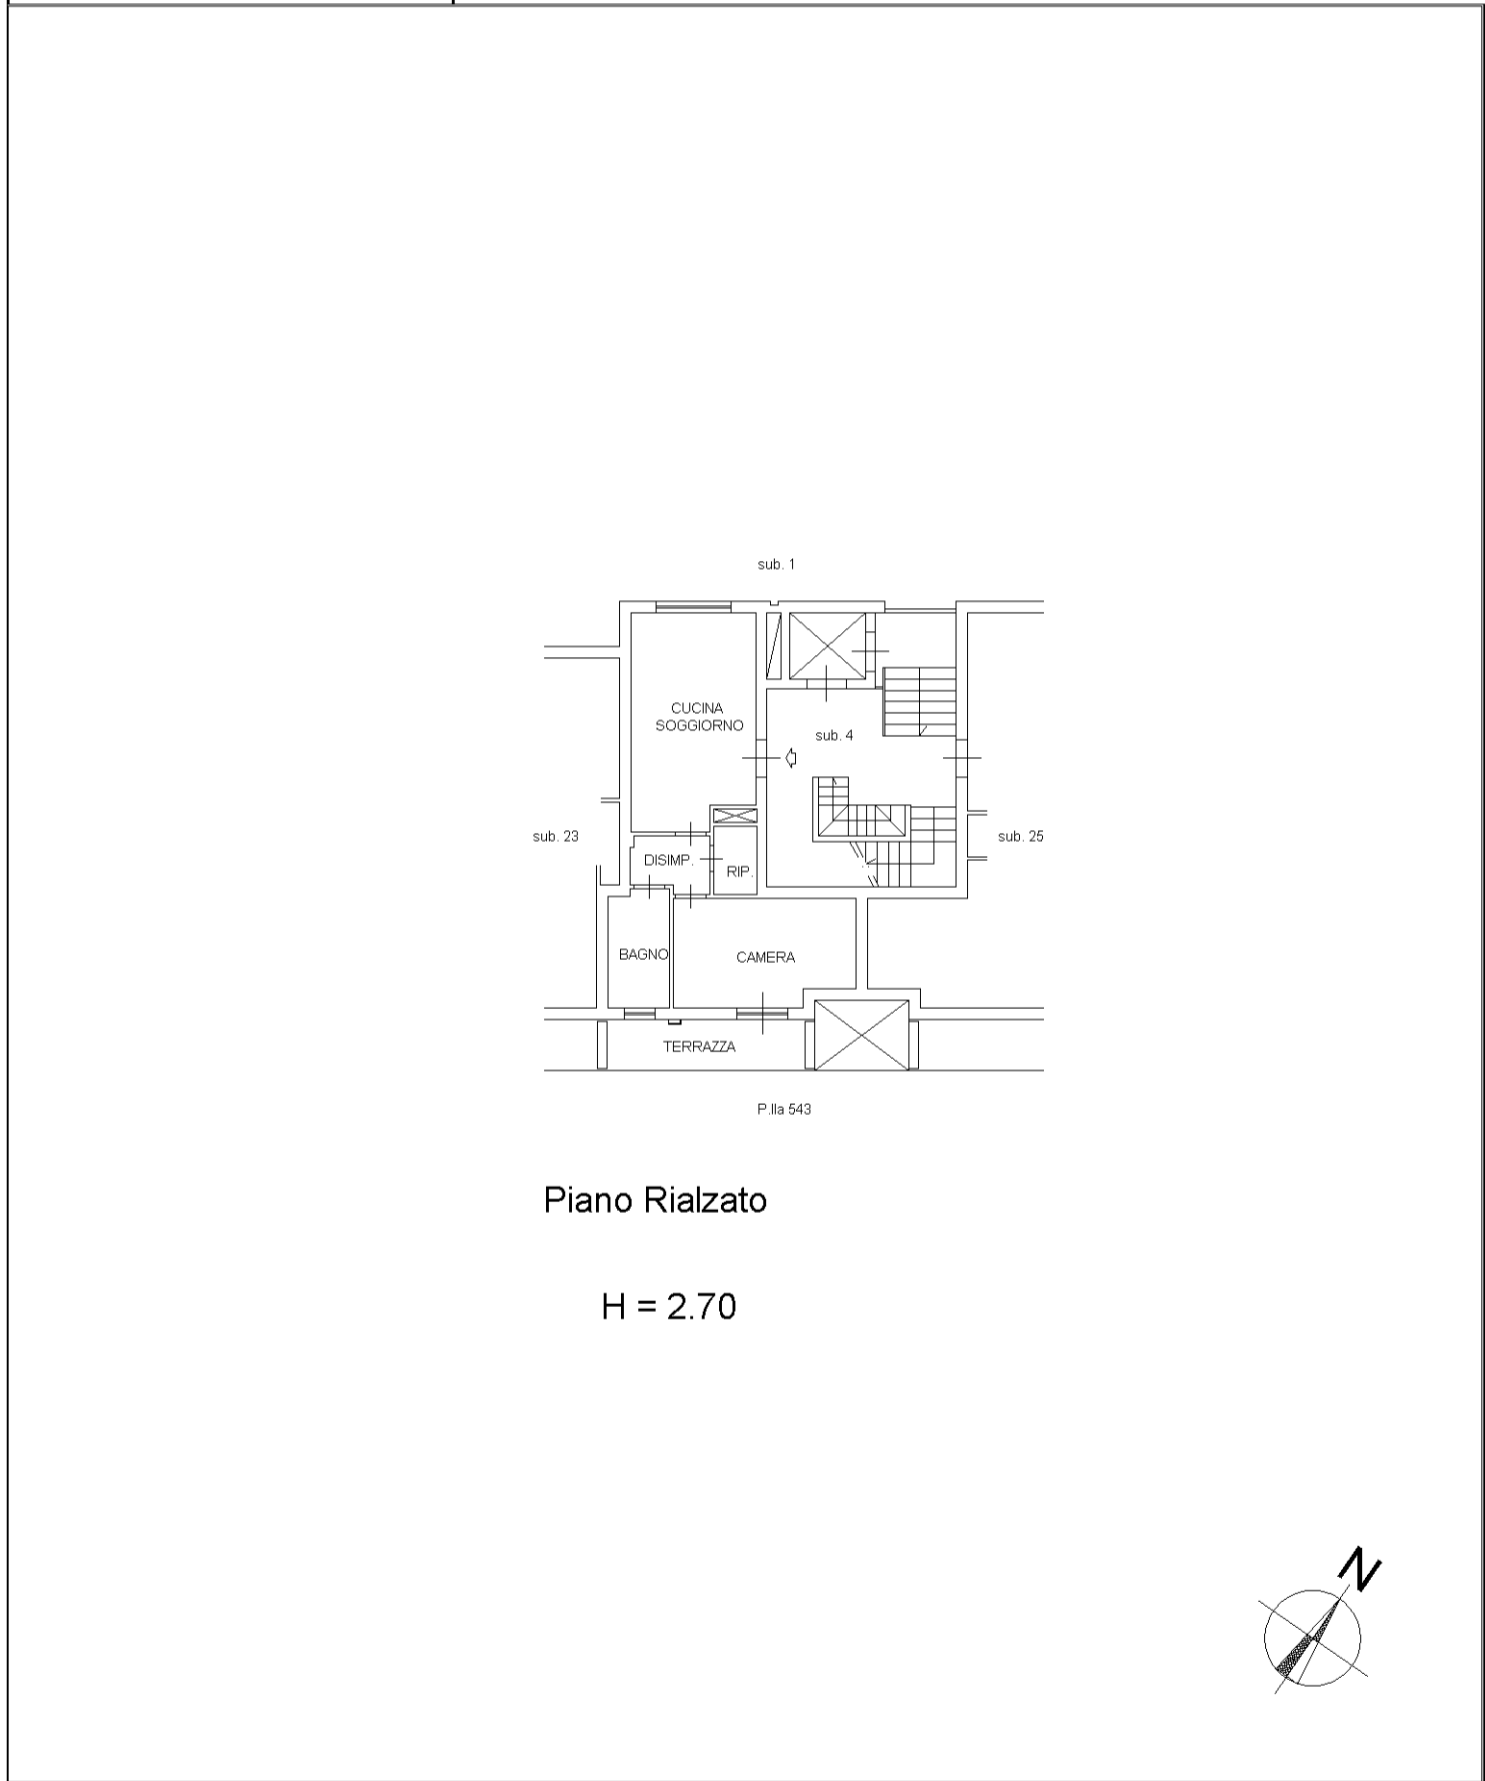


Piano Rialzato
H = 2.70

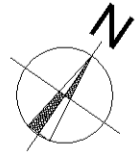

**Agenzia delle Entrate
CATASTO FABBRICATI
Ufficio Provinciale di
Arezzo**

Dichiarazione protocollo n. AR0060865 del 21/12/2021	
Comune di Montevarchi	
Viale Armando Diaz	civ. SNC
Identificativi Catastali:	Compilata da: Tinacci Alessandro
Sezione: Foglio: 6	Iscritto all'albo: Architetti
Particella: 344	Prov. Arezzo
Subalterno: 103	N. 554

Planimetria
Scheda n. 1 Scala 1:200

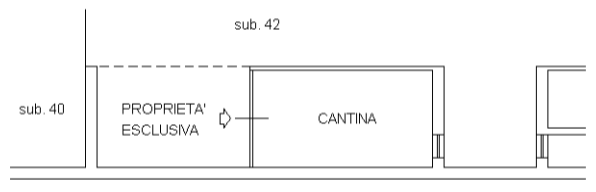

Piano Seminterrato
H = 2.40

