

**Agenzia delle Entrate
CATASTO FABBRICATI
Ufficio Provinciale di
Vicenza**

ELABORATO PLANIMETRICO

Compilato da:
Busellato Alberto
Iscritto all'albo:
Architetti
Prov. Vicenza N. 01574


Comune di Sandrigo
Sezione: Foglio: 6 Particella: 1362

Protocollo n. VI0107417 del 10/10/2016
Tipo Mappale n. 106059 del 05/10/2016


Dimostrazione grafica dei subalterni

Scala 1 : 500

PIANO SECONDO (2)

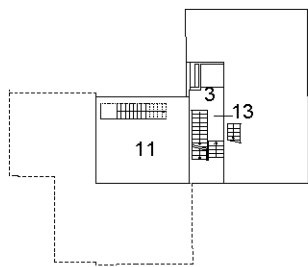


PIANO TERZO (3)


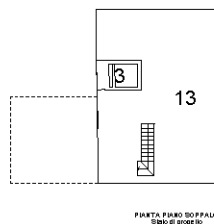


**PIANO TERRA (T)
e corte annessa**

PIANO PRIMO (1)

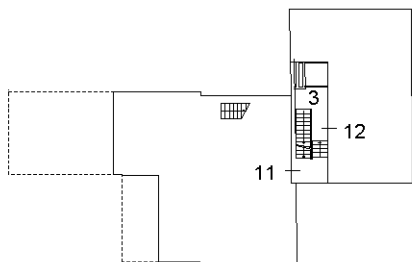

PIANO INT.TO (S1)

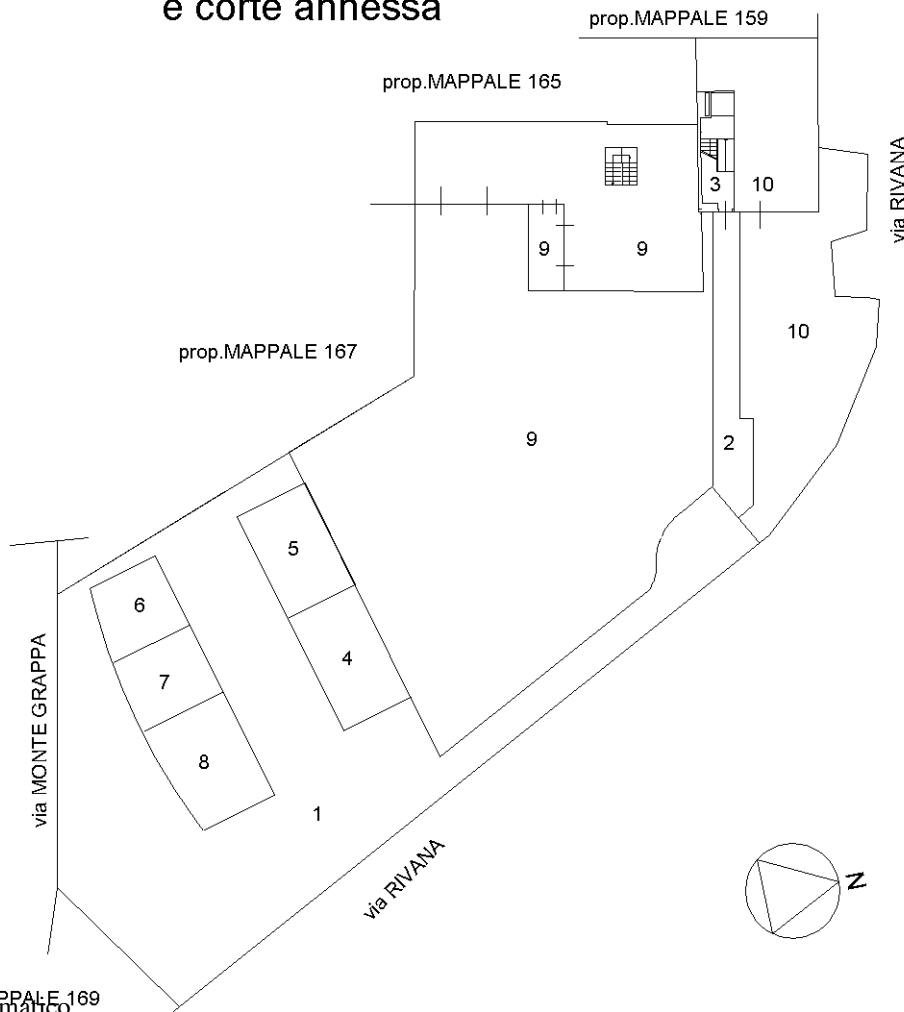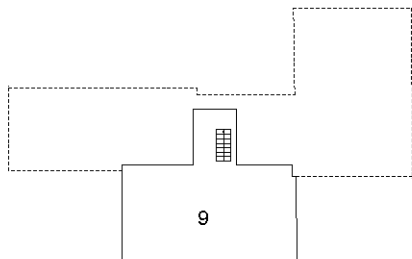

Ultima planimetria in atti

Catasto dei Fabbricati - Situazione al 17/02/2021 - Comune di SANDRIGO (H829) - < Foglio: 6 - Particella: 1362 - Elaborato planimetrico >