


**Agenzia del Territorio
CATASTO FABBRICATI
Ufficio Provinciale di
Ancona**


ELABORATO PLANIMETRICO

Compilato da:
Mazzanti Maurizio
Iscritto all'albo:
Geometri
Prov. Ancona N. 01663

Comune di Senigallia	Protocollo n. AN0184031 del 22/11/2012
Sezione: Foglio: 3 Particella: 950	Tipo Mappale n. del
Dimostrazione grafica dei subalterni	Scala 1 : 500

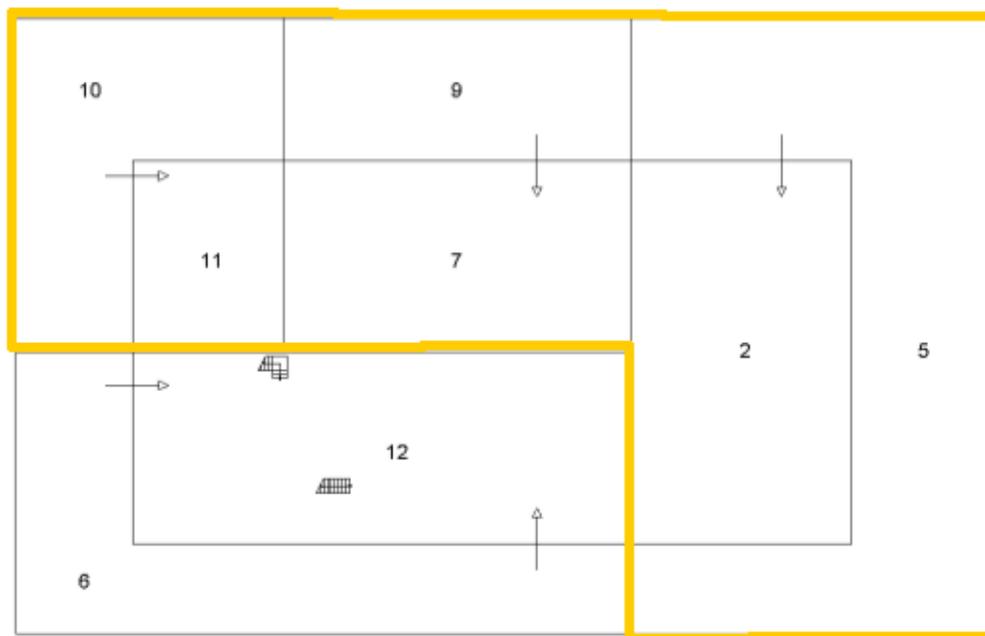

PIANO TERRA

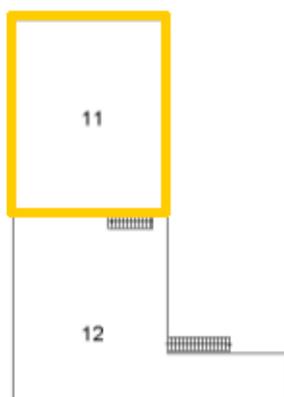

PIANO PRIMO



Ultima planimetria in atti