

ELABORATO PLANIMETRICO
Comune di Scandicci
Dinamizzazione grafica dei subalterni

Teoritto all'albo: Geometri
Particella: 1818
Foglio: 7

Prov. Firenze
Proprietà n. 1901/2017
Tipo Mappale n. del.



N. 04750
da
Scala 1 : 500

Agenzia delle Entrate
CATASTO FABBRICATI
Ufficio Provinciale di Firenze

Ultima planimetria in atti

Data: 08/02/2017 - n. T319576 - Richiedente: Telematico

Totale schede: 1 - Formato di acquisizione: A3(297x420) - Formato stampa richiesto: A4(210x297) - Fattore di scala non utilizzabile

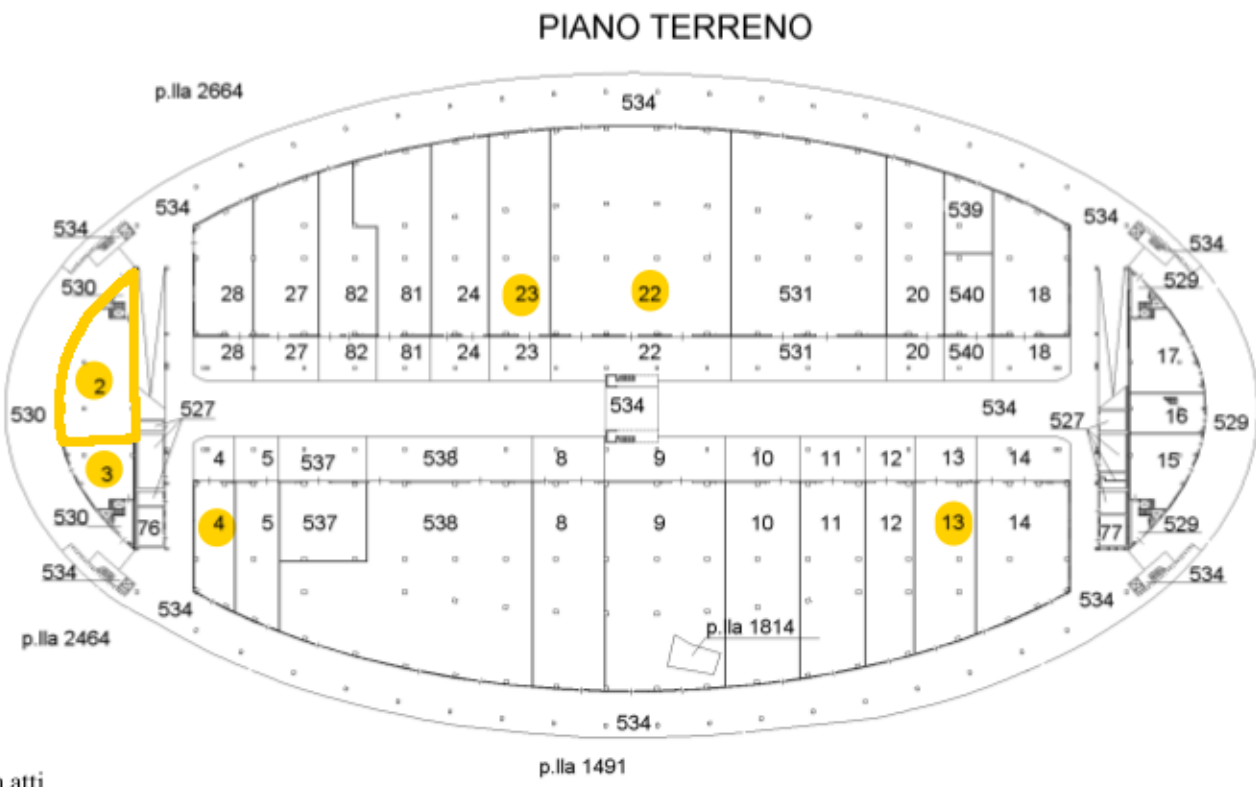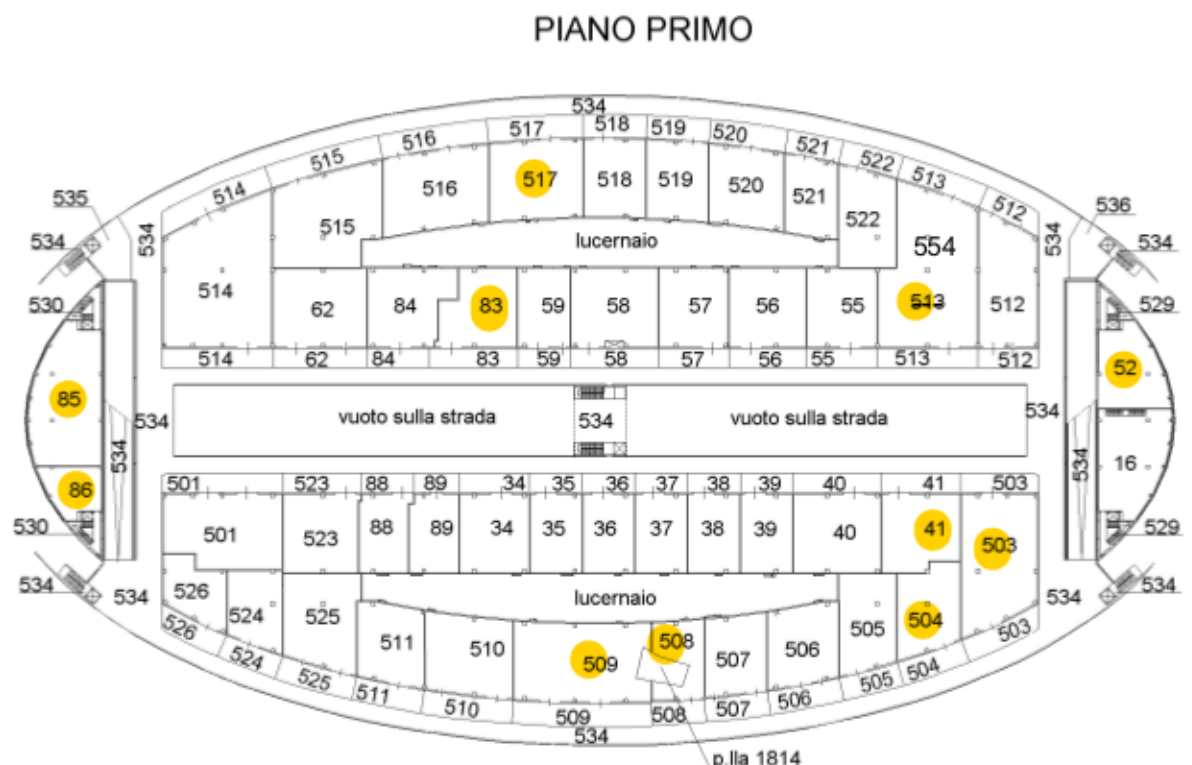

NORD



Catasto dei Fabbricati - Situazione al 08/02/2017 - Comune di SCANDICCI (B962) - < Foglio: 7 - Particella: 1818 - Elaborato planimetrico >