

**Agenzia delle Entrate**  
**CATASTO FABBRICATI**  
**Ufficio Provinciale di**  
**Firenze**

Dichiarazione protocollo n. FI0002319 del 14/01/2021

Comune di Scandicci

Via Di Casellina

civ. SNC

Identificativi Catastali:

Sezione:

Foglio: 7

Particella: 1818

Subalterno: 4

Compilata da:

Formigli Alberto

Iscritto all'albo:

Geometri

Prov. Firenze


N. 02667

Planimetria


Scheda n. 1

Scala 1:200

### PIANO TERRENO

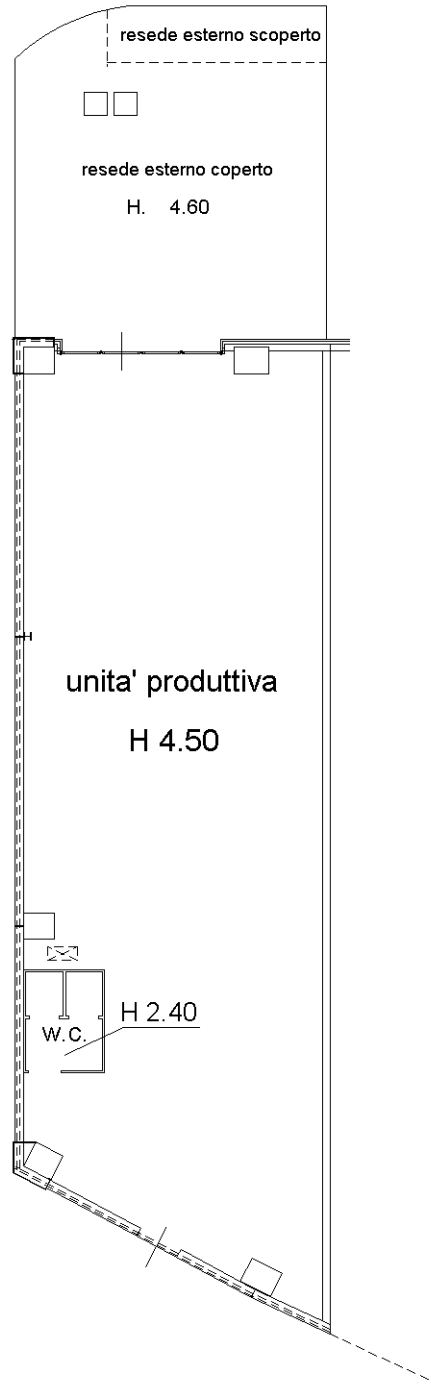

NORD

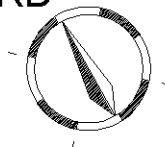

Ultima planimetria in atti