



**ELABORATO PLANIMETRICO** Completato da: Landi Massimo Prov. Firenze N. 04750  
Comune di Scandicci Particella: 1818 Proprietà n. 19001/2017 dal  
Sezione: Foglio: 7 del Scala 1 : 500  
Dimensione grafica dei subalterni Tipo Mappale n.

**Agenzia delle Entrate**  
**CATASTO FABBRICATI**  
 Ufficio Provinciale di Firenze

### PIANO PRIMO

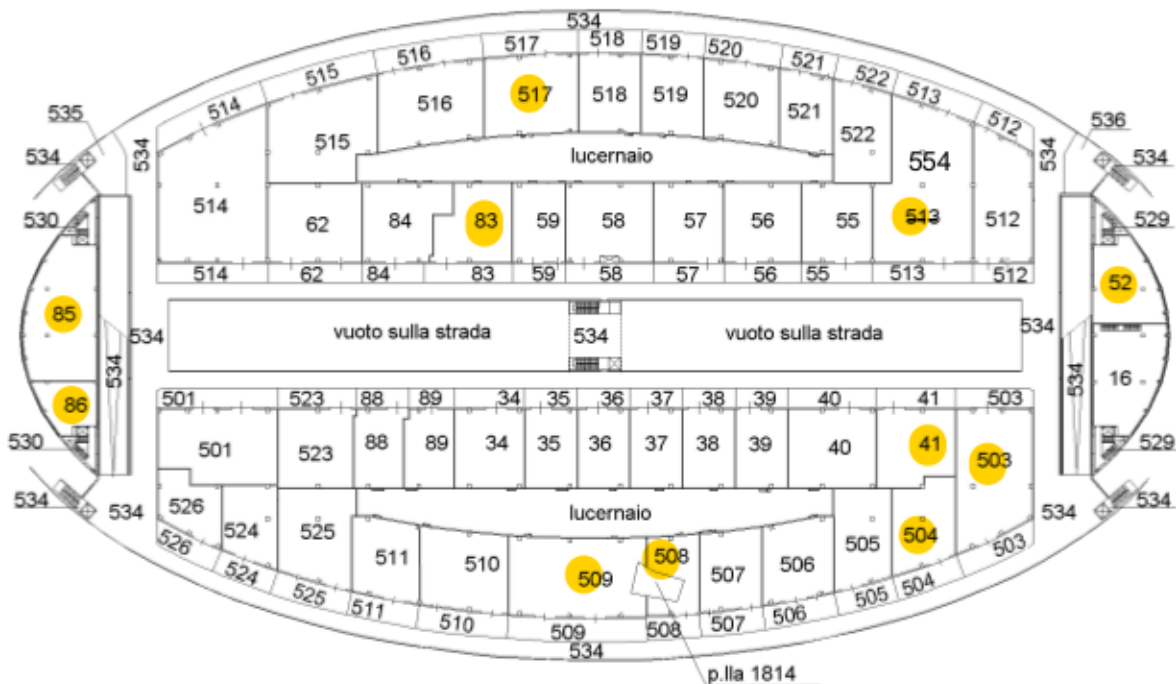

### PIANO TERRENO

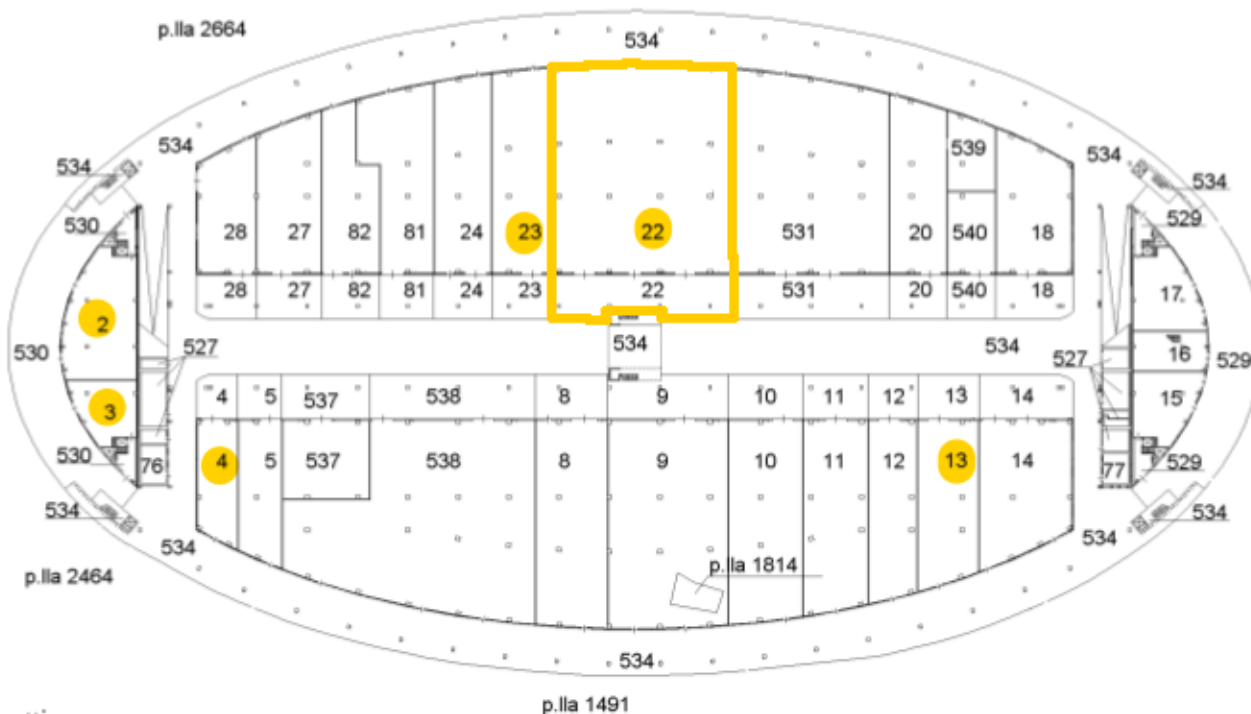

NORD



Catasto dei Fabbricati - Situazione al 08/02/2017 - Comune di SCANDICCI (B962) - < Foglio: 7 - Particella: 1818 - Elaborato planimetrico >