



ELABORATO PLANIMETRICO Completato da: Landi Massimo Foglio: 7 Tipo Mappale n. del. Scala 1 : 500
 Comune di Scandicci Particella: 1818 Particella: 1818 Prov. Firenze N. 04750
 Dimostrazione grafica dei subalterni

Agenzia delle Entrate
CATASTO FABBRICATI
 Ufficio Provinciale di Firenze

PIANO PRIMO

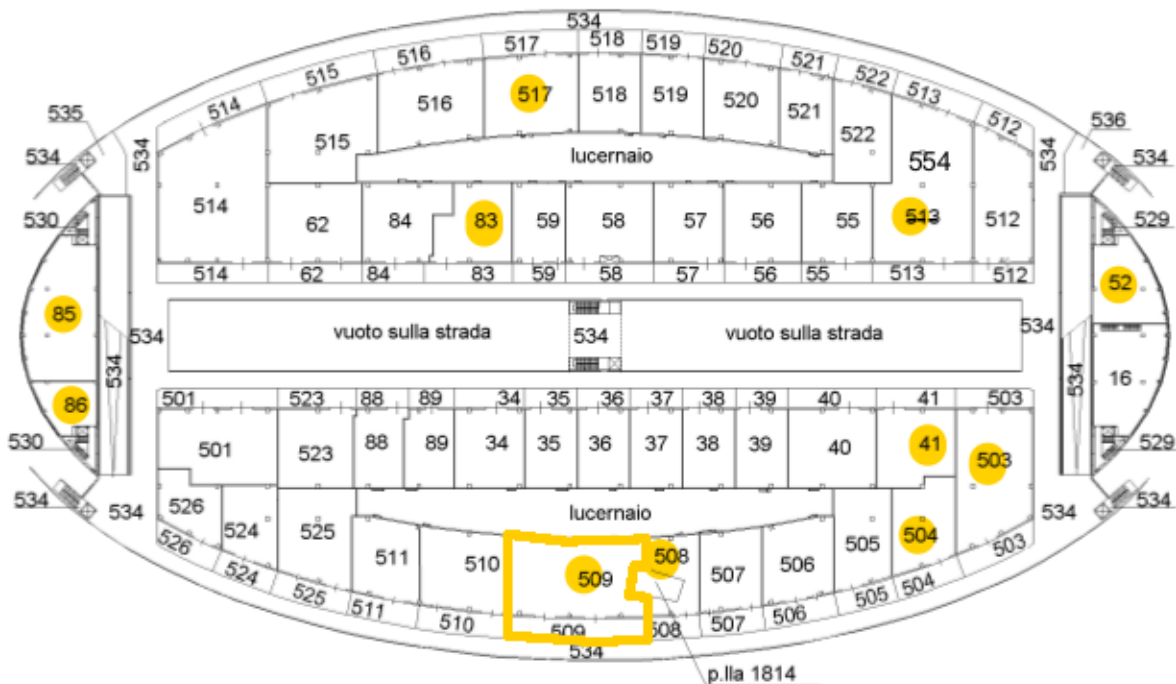

PIANO TERRENO

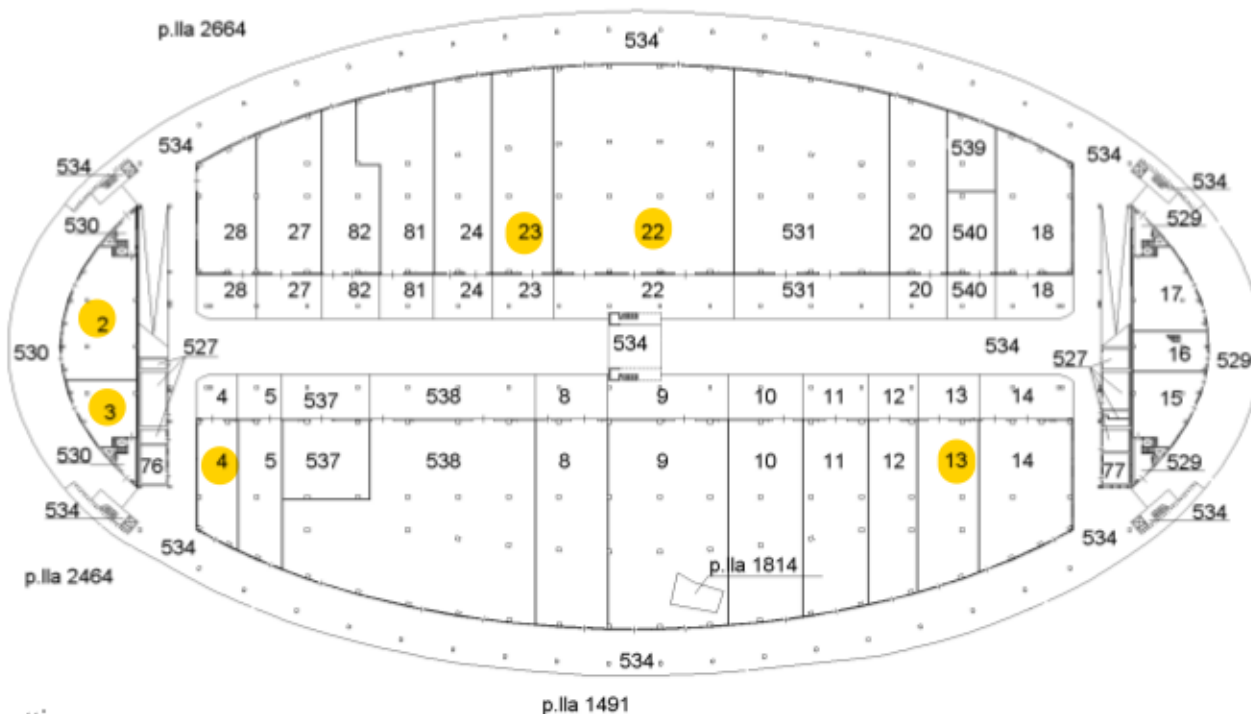

NORD

