



ELABORATO PLANIMETRICO Compilato da: Landi Massimo Prov. Firenze N. 04750
 Comune di Scandicci Foglio: 7 Particella: 1818 Proprietà n. 19001/2017 dal
 Dimostrazione grafica dei subalterni Tipo Mappale n. del Scala 1 : 500

Agenzia delle Entrate
CATASTO FABBRICATI
 Ufficio Provinciale di Firenze

PIANO PRIMO

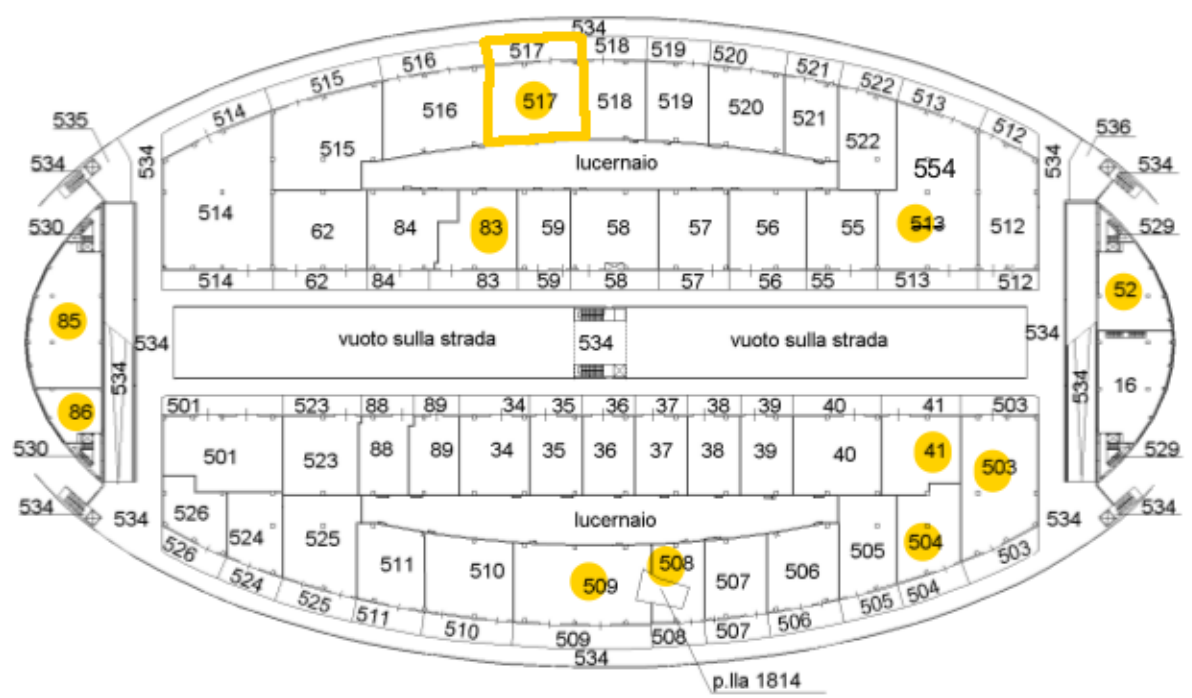

PIANO TERRENO

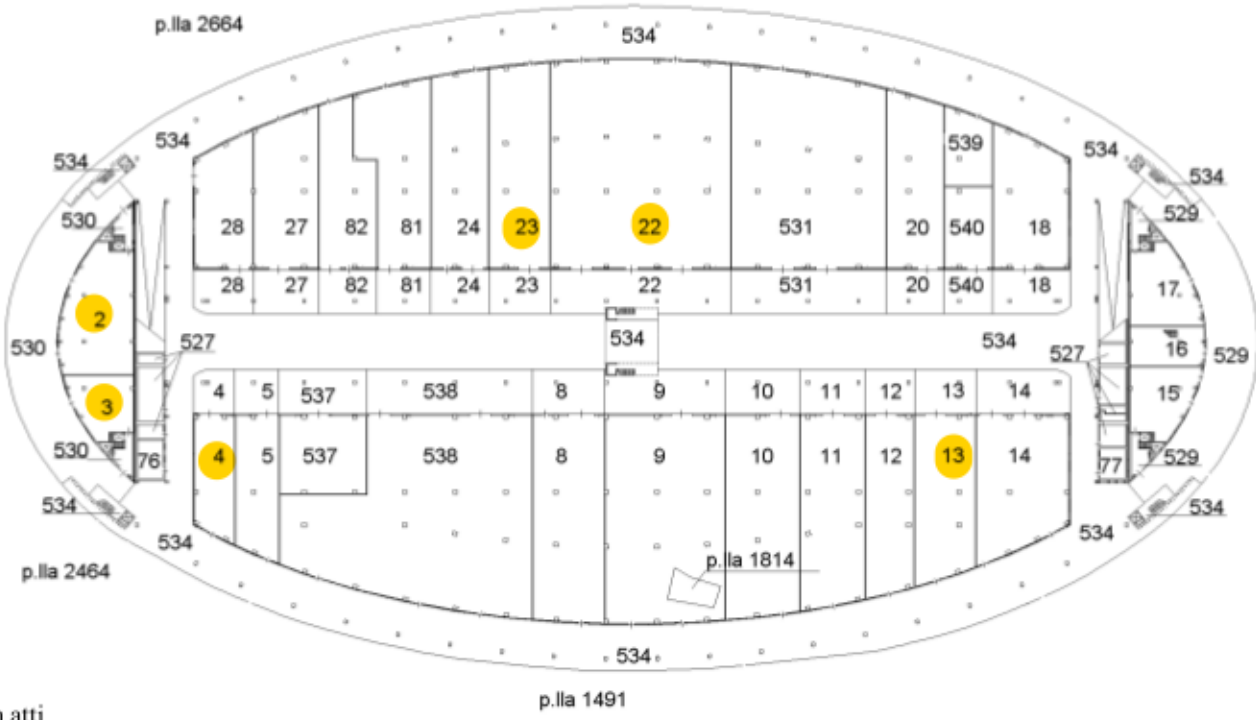

Catasto dei Fabbricati - Situazione al 08/02/2017 - Comune di SCANDICCI (B962) - < Foglio: 7 - Particella: 1818 - Elaborato planimetrico >