

**Agenzia del Territorio  
CATASTO FABBRICATI  
Ufficio Provinciale di  
Teramo**

Dichiarazione protocollo n. TE0073379 del 14/07/2006

Planimetria di u.i.u. in Comune di Tortoreto

Lungomare Sirena

civ. SNC

Identificativi Catastali:

Sezione:

Foglio: 29

Particella: 1569

Subalterno: 8

Compilata da:

Pierantozzi Massimiliano

Iscritto all'albo:

Geometri

Prov. Ascoli



N. 846

Scheda n. 1

Scala 1:200

### PIANO TERRA

h = 2.70 mt

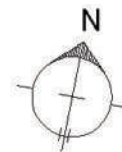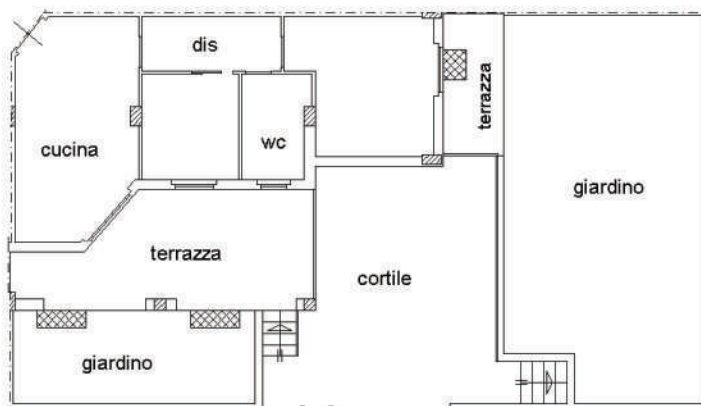

Tortoreto, li

IL TECNICO

Catasto dei Fabbricati - Situazione al 26/06/2019 - Comune di TORTORETO (L307) - < Foglio: 29 - Particella: 1569 - Subalterno: 8 >  
VIALE SIRENA SNC piano: T interno: 6;

Ultima planimetria in atti

Data: 26/06/2019 - n. T131666 - Richiedente: CNAGLN55A23F380N

Totale schede: 1 - Formato di acquisizione: A4(210x297) - Formato stampa richiesto: A4(210x297)

**Agenzia del Territorio  
CATASTO FABBRICATI  
Ufficio Provinciale di  
Teramo**

Dichiarazione protocollo n. TE0073379 del 14/07/2006

Planimetria di u.i.u. in Comune di Tortoreto

Lungomare Sirena

civ. SNC

Identificativi Catastali:

Sezione:

Foglio: 29

Particella: 1569

Subalterno: 39

Compilata da:

Pierantozzi Massimiliano

Iscritto all'albo:

Geometri

Prov. Ascoli



N. 846

Scheda n. 1

Scala 1:200

### PIANO SEMINTERRATO

h = 2.50 mt

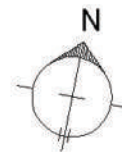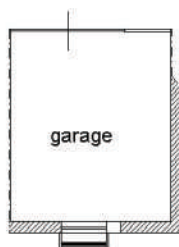

Tortoreto, li

IL TECNICO

Catasto dei Fabbricati - Situazione al 26/06/2019 - Comune di TORTORETO (L307) - < Foglio: 29 - Particella: 1569 - Subalterno: 39 >  
VIALE SIRENA SNC piano: S1 interno: G10;

Ultima planimetria in atti

Data: 26/06/2019 - n. T131671 - Richiedente: CNAGLN55A23F380N

Totale schede: 1 - Formato di acquisizione: A4(210x297) - Formato stampa richiesto: A4(210x297)