
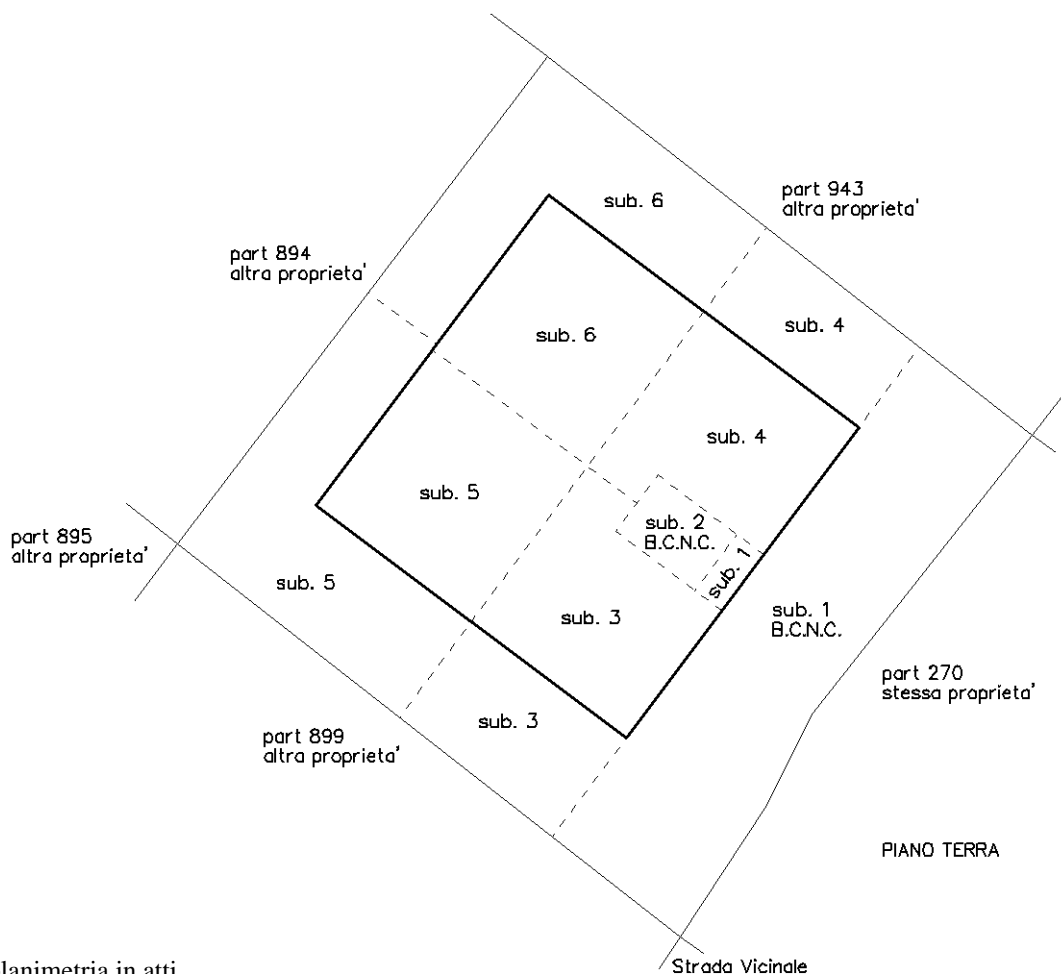


ELABORATO PLANIMETRICO	
Compilato da: Farsetti Gianfranco	
Iscritto all'albo: Geometri	
Prov. Arezzo	N. 01229

Agenzia del Territorio
CATASTO FABBRICATI
Ufficio Provinciale di
Arezzo

Comune di Cortona	Protocollo n. AR0085746 del 18/06/2012
Sezione: Foglio: 143 Particella: 1051	Tipo Mappale n. del
Dimostrazione grafica dei subalterni	Scala 1 : 500

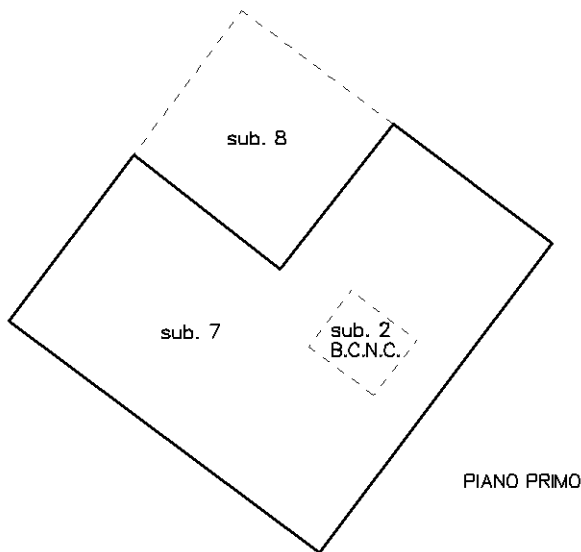

Ultima planimetria in atti