


| | | | | |
|--------------------------------------|---|-----------------------------|---|-------------------|
| ELABORATO PLANIMETRICO | Compilato da: Mastrolemba Ventura Antonio | Iscritto all'albo: Geometri | Prov. Salerno | N. 4616 |
| Comune di Roma | Sezione: | Foglio: 896 | Particella: 987 | Protocollo n. del |
| Dimostrazione grafica dei subalterni | | | Tipo Mappale n. 816200 del 28/12/2015 Scala 1 : 500 | |

Via Imera - civ. 12A

PIANO INTERRATO S1

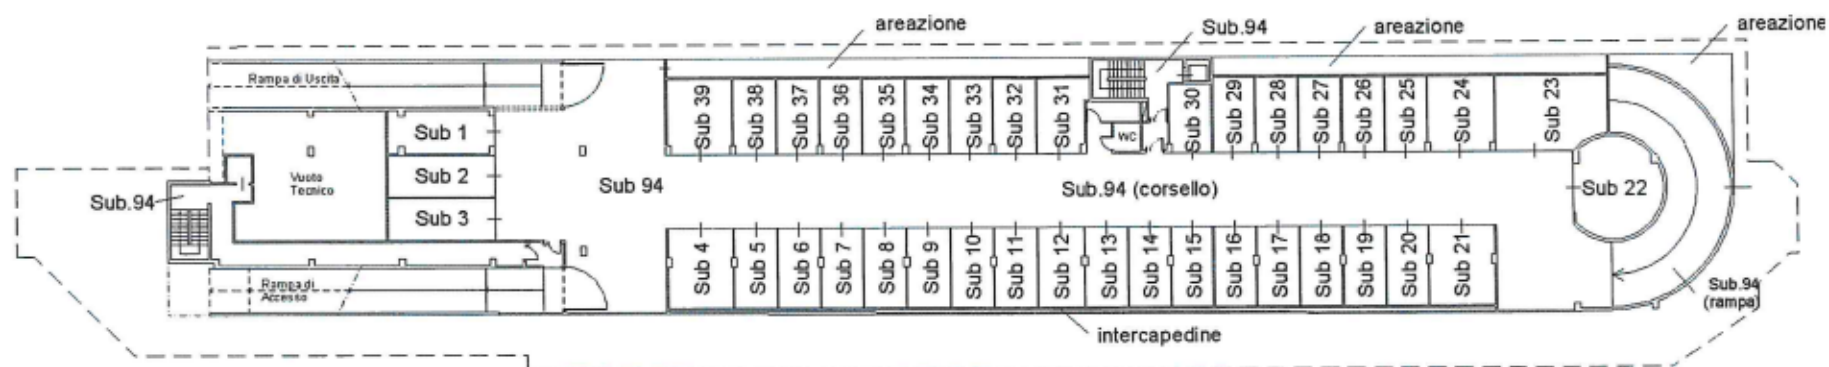

PIANO INTERRATO S2

