



ELABORATO PLANIMETRICO	Compilato da: Franchini Denico	Iscritto all'albo: Geometri	Prov. Verona	N. 2507
Comune di Pescantina	Sezione:	Foglio: 5	Particella: 647	Protocollo n. VR0285426 del 02/09/2010
Dimostrazione grafica dei subalterni			Tipo Mappale n. del	Scala 1 : 500



PIANO INTERRATO

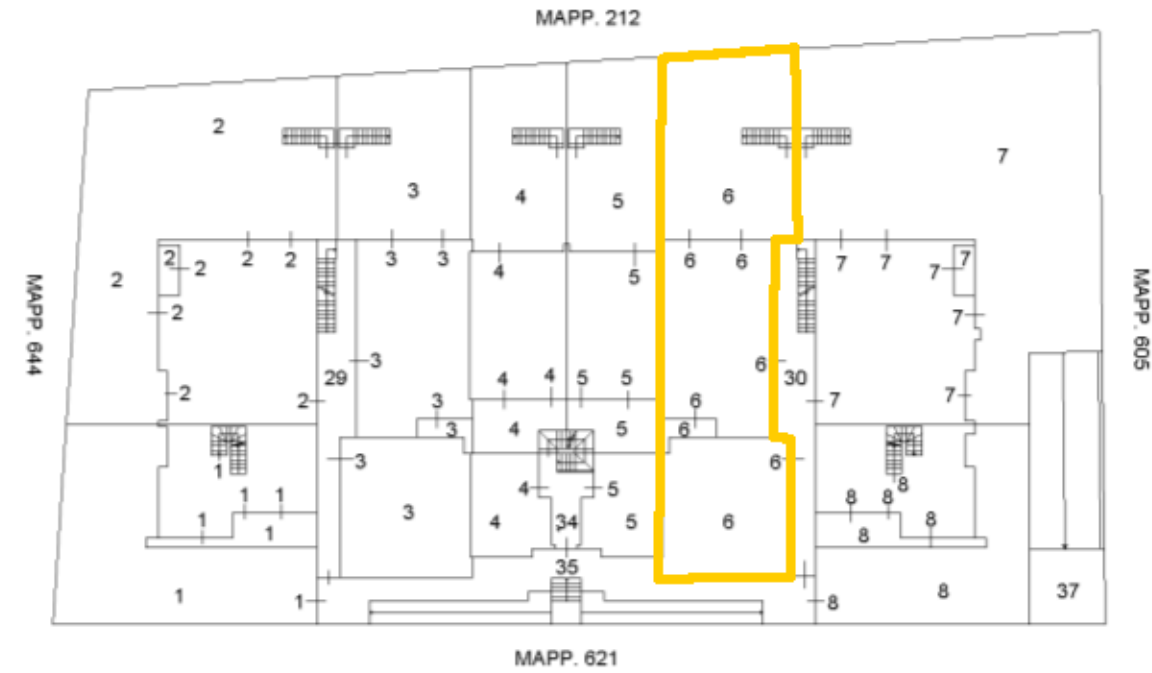

PIANO TERRA

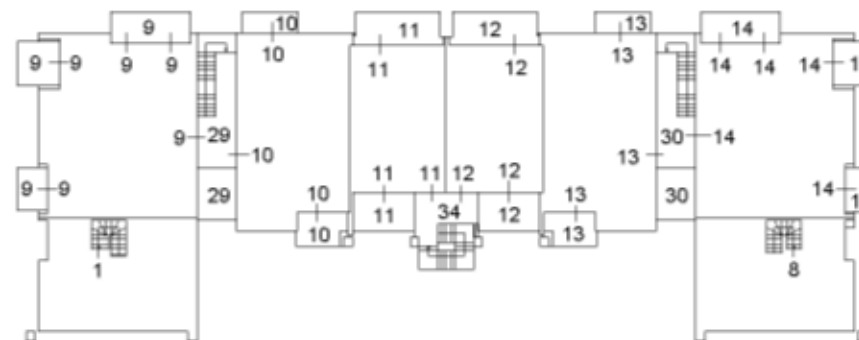

PIANO PRIMO



Data: 15/03/2018 - n. T393680 - Richiedente: Telematico
 Totale schede: 1 - Formato di acquisizione: A3(297x420) - Formato stampa richiesto: A3(297x420) - Fattore di scala non utilizzabile
 Ultima planimetria in atti

Data: 15/03/2018 - n. T393680 - Richiedente: Telematico