

MODULARIO  
F. - Cat. S. T. - 315



MINISTERO DELLE FINANZE

MOD. B (Nuovo Catasto Edilizio Urbano)

DIREZIONE GENERALE DEL CATASTO E DEI SERVIZI TECNICI ERARIALI

Lire  
15


# NUOVO CATASTO EDILIZIO URBANO

(R. DECRETO-LEGGE 13 APRILE 1959, N. 652)

Planimetria dell'immobile situato nel Comune di CATANIA Via F. CICCAGLIONE n. 38-42

Ditta

Allegata alla dichiarazione presentata all'Ufficio Tecnico Erariale di CATANIA

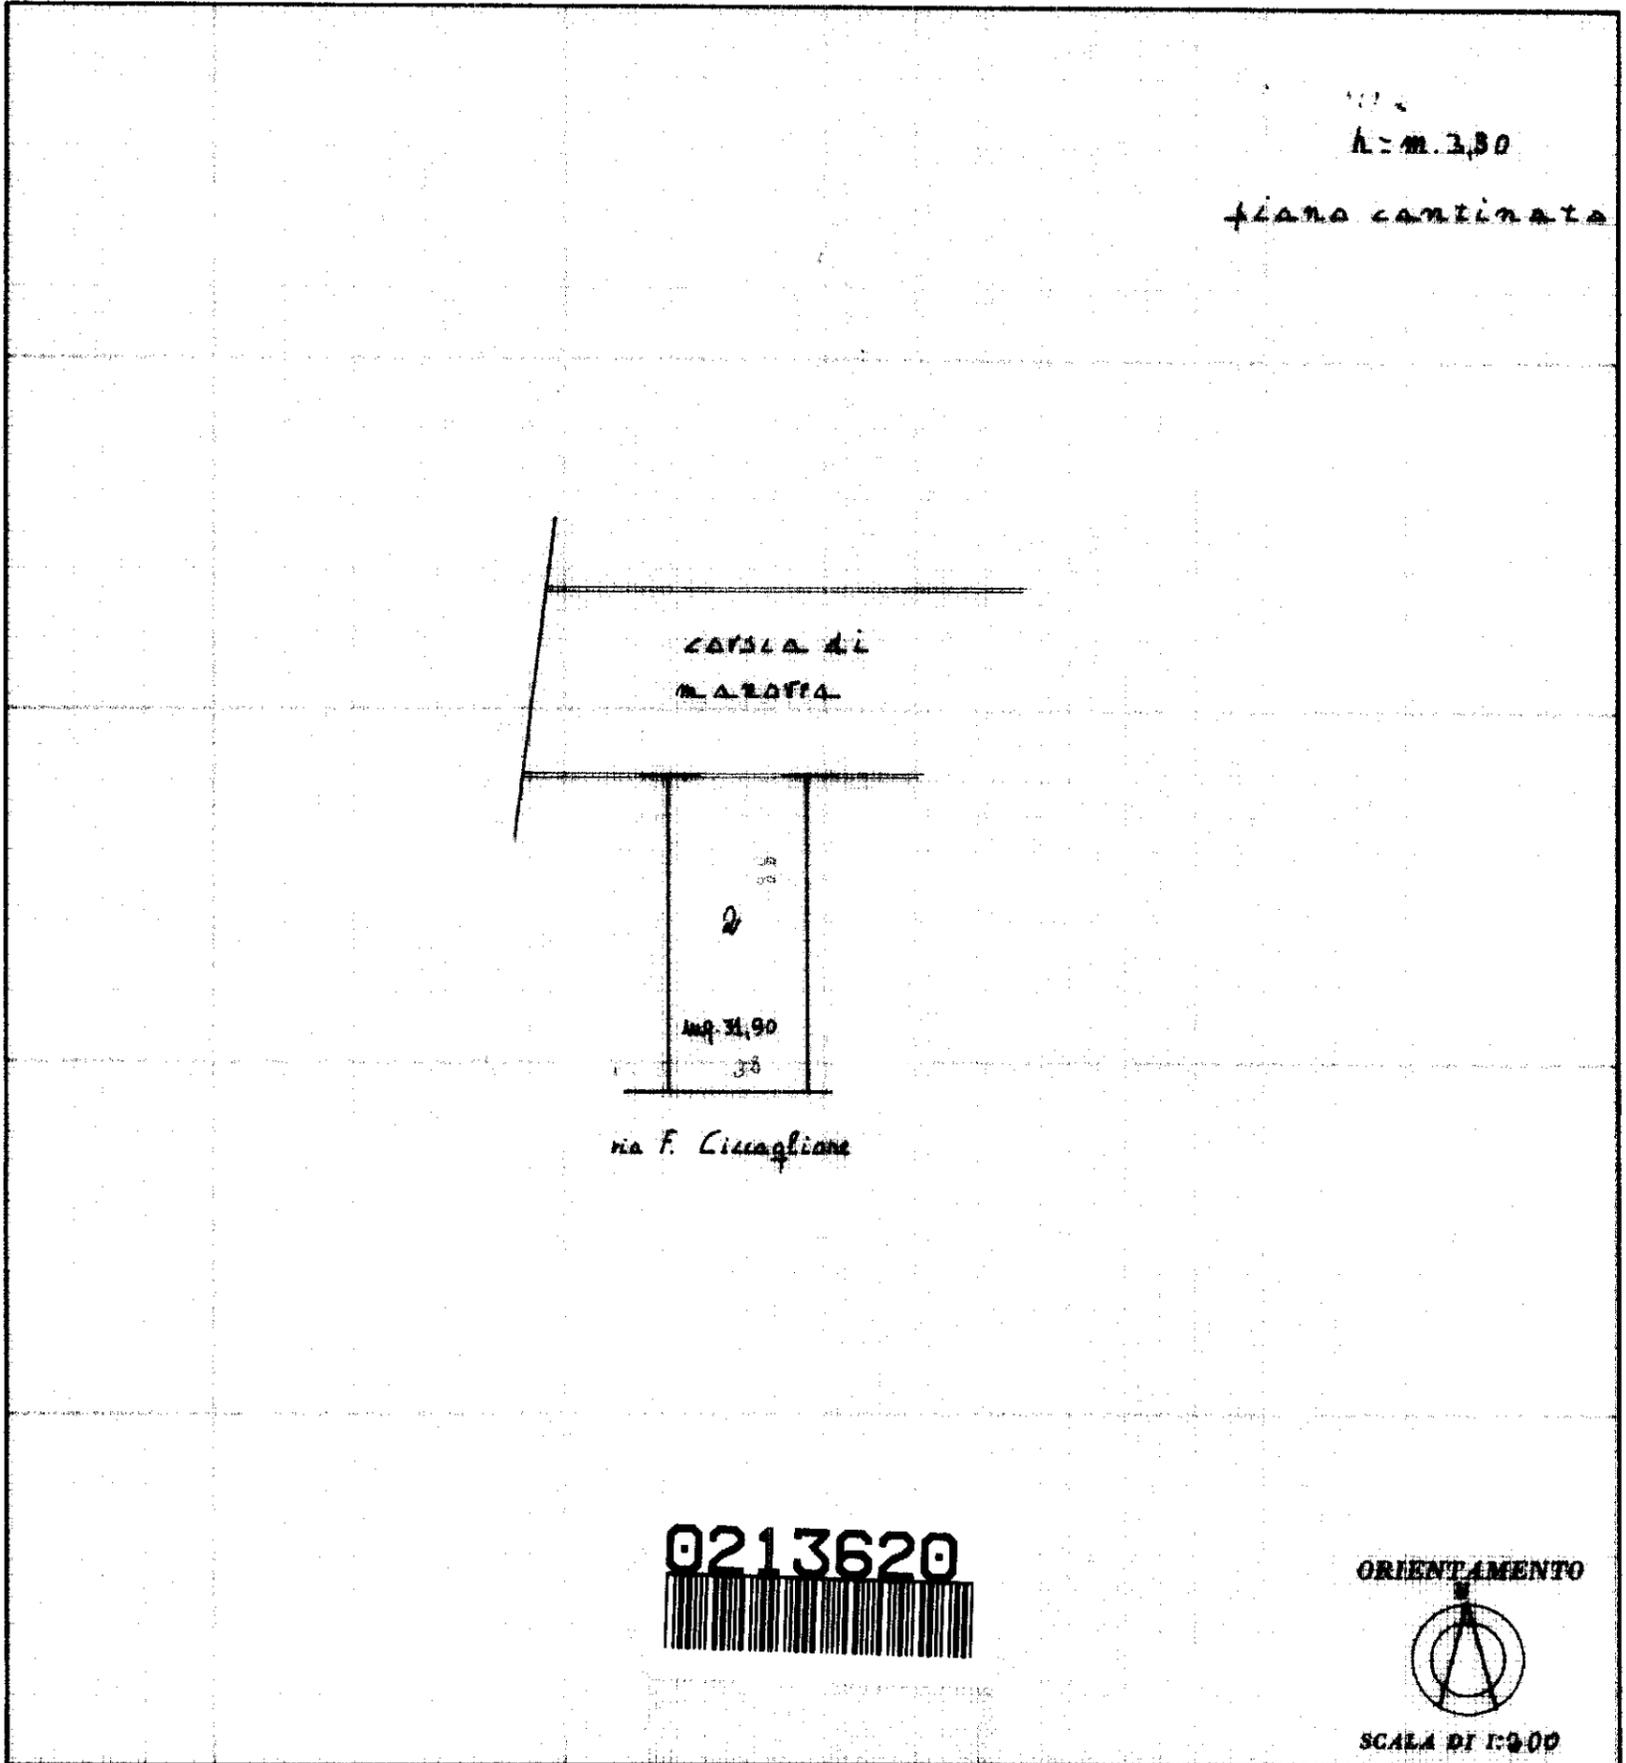

SPAZIO RISERVATO PER LE ANNOTAZIONI D'UFFICIO

DATA 12 MAG 1976  
PROT. N° 1535-

86/14  
22 140 103

Compilata dal ing. Giuseppe Albanese  
(Titolo, nome e cognome del tecnico)

Iscritto all'Albo degli Ingegneri  
della Provincia di Catania

DATA 2 aprile 1976

Firma: ing. Giuseppe Albanese



ISTITUTO POLIGRAFICO DELLO STATO