


ELABORATO PLANIMETRICO	Compilato da: Liberti Eridano	Iscritto all'albo: Geometri	Prov. Perugia	N. 4315
Comune di Collazzone	Sezione: 31	Foglio: 31	Particella n. PG0320432	del 15/09/2009
Dimostrazione grafica dei subalterni				
Tipo Mappale n. 316071 del 10/09/2009 Scala 1 : 500				

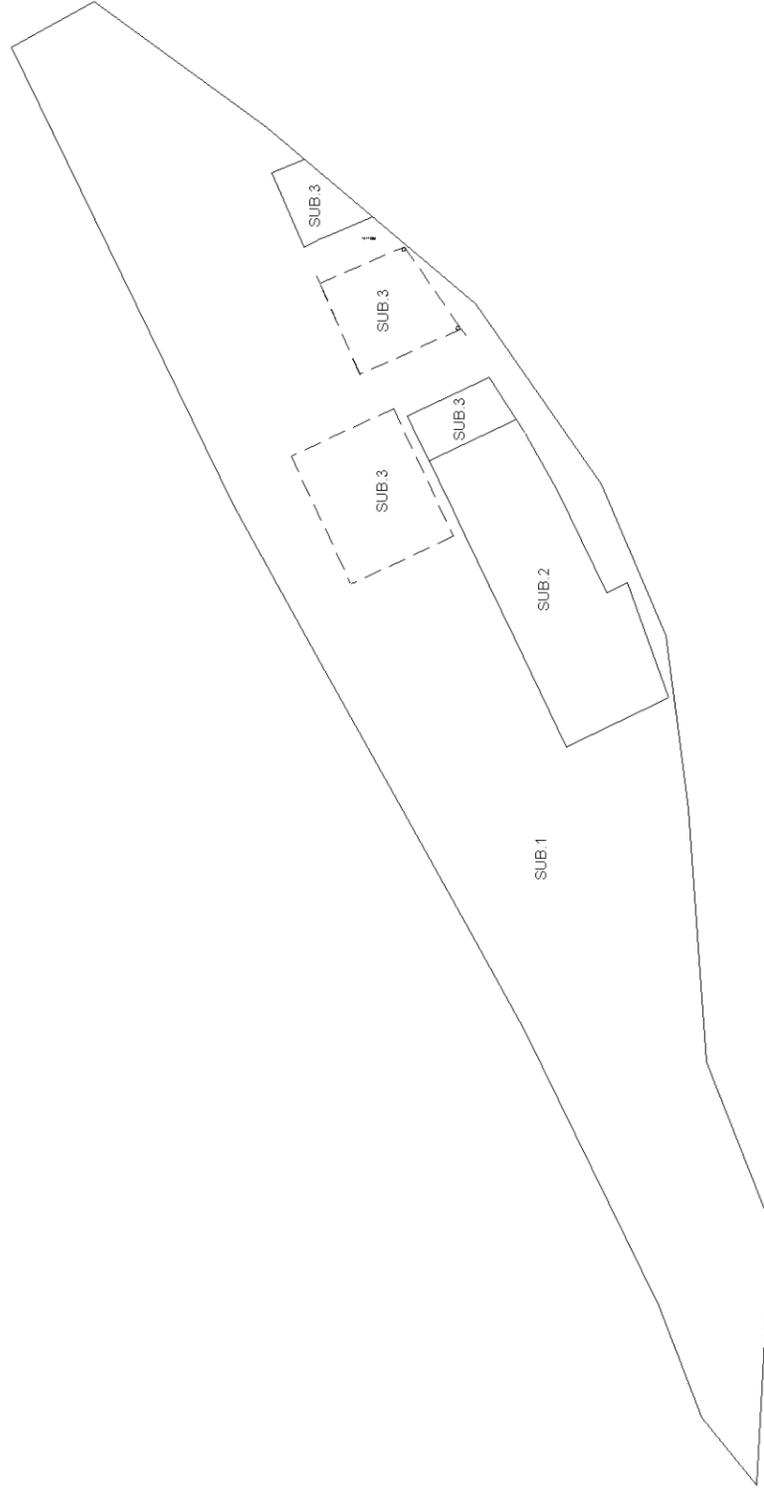

PIANO TERRA



**Agenzia del Territorio
CATASTO FABBRICATI
Ufficio Provinciale di
Perugia**

Dichiarazione protocollo n. PG0320432 del 15/09/2009

Planimetria di u.i.u. in Comune di Collazzone

Via Provinciale

civ. 421

Identificativi Catastali:

Sezione:
Foglio: 31
Particella: 307
Subalterno: 2


Compilata da:
Liberti Eridano
Iscritto all'albo:
Geometri

Prov. Perugia

N. 4315

Scheda n. 1

Scala 1:200

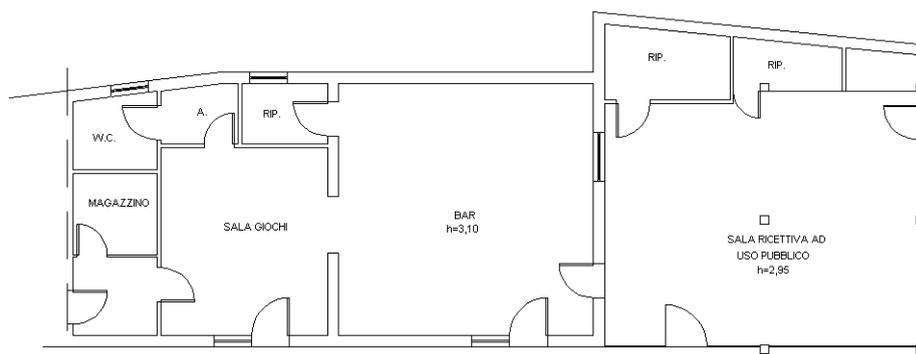

PIANO TERRA



Catasto dei Fabbricati - Situazione al 02/11/2019 - Comune di COLLAZZONE (C845) - < Foglio: 31 - Particella: 307 - Subalterno: 2 >
VIA PROVINCIALE COLLEPEPE n. 421 piano: T;

Ultima planimetria in atti

**Agenzia del Territorio
CATASTO FABBRICATI
Ufficio Provinciale di
Perugia**

Dichiarazione protocollo n. PG0320432 del 15/09/2009

Planimetria di u.i.u. in Comune di Collazzone

Via Provinciale

civ. 421

Identificativi Catastali:

Sezione:

Foglio: 31

Particella: 307

Subalterno: 3

Compilata da:
Liberti Eridano





Iscritto all'albo:
Geometri

Prov. Perugia

N. 4315

Scheda n. 1


Scala 1:200

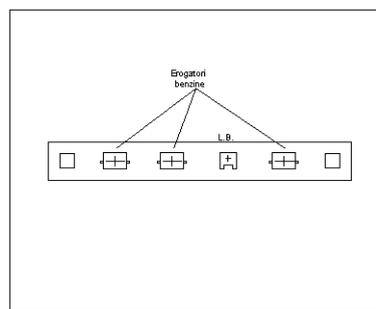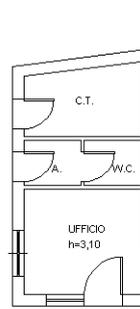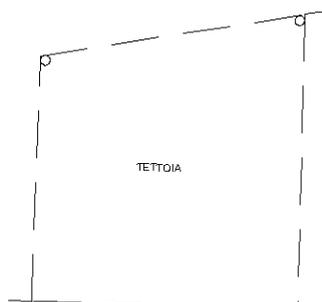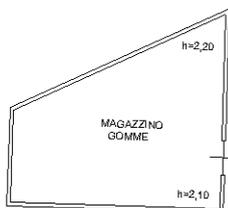

Proiezione pensilina

Proiezione pensilina

PIANO TERRA

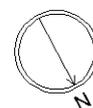

Ultima planimetria in atti