


Dichiarazione protocollo n. del
Planimetria di u.i.u. in Comune di Benevento
Contrada Olivola civ. SNC

Identificativi Catastali:
Sezione:
Foglio: 13
Particella: 565
Subalterno: 1

Compilata da:
Pontillo Pierdomenico
Iscritto all'albo:
Geometri
Prov. Benevento N. 1269

PIANO TERRA

H = 6,00

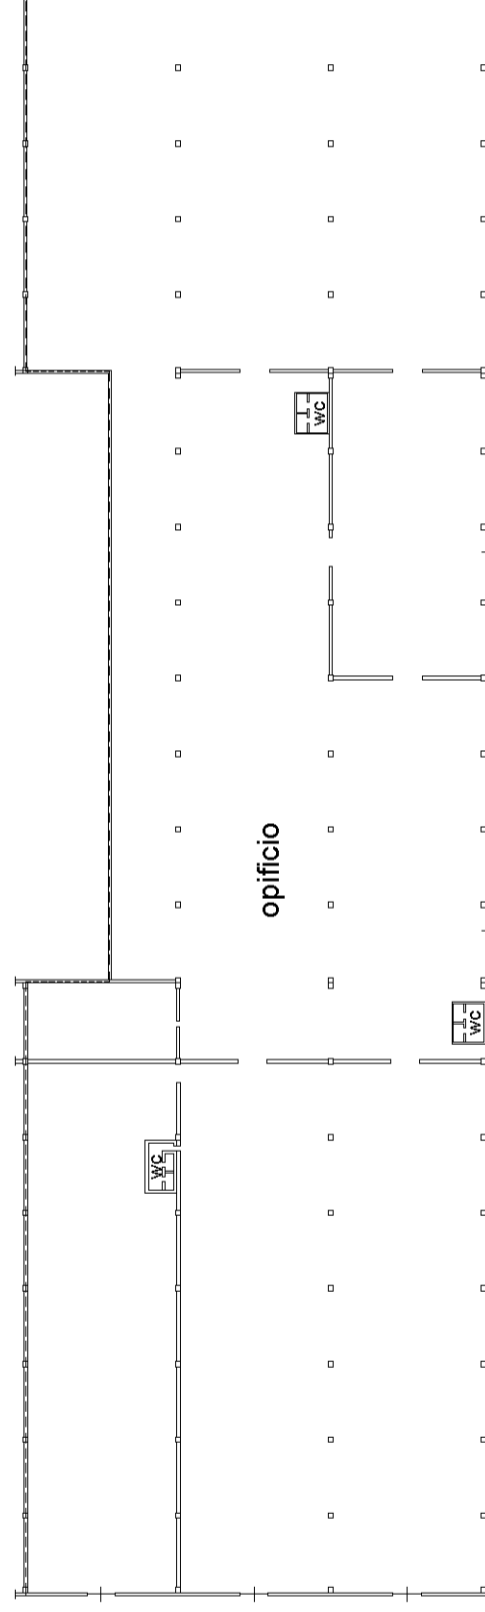

Identificativi Catastali:

Sezione:
Foglio: 13
Particella: 565
Subalterno: 1

Compilata da:
Pontillo Pierdomenico

Iscritto all'albo:
Geometri

Prov. Benevento


N. 1269

Scheda n. 3



Scala 1:200

PIANO TERRA

H = 3,50

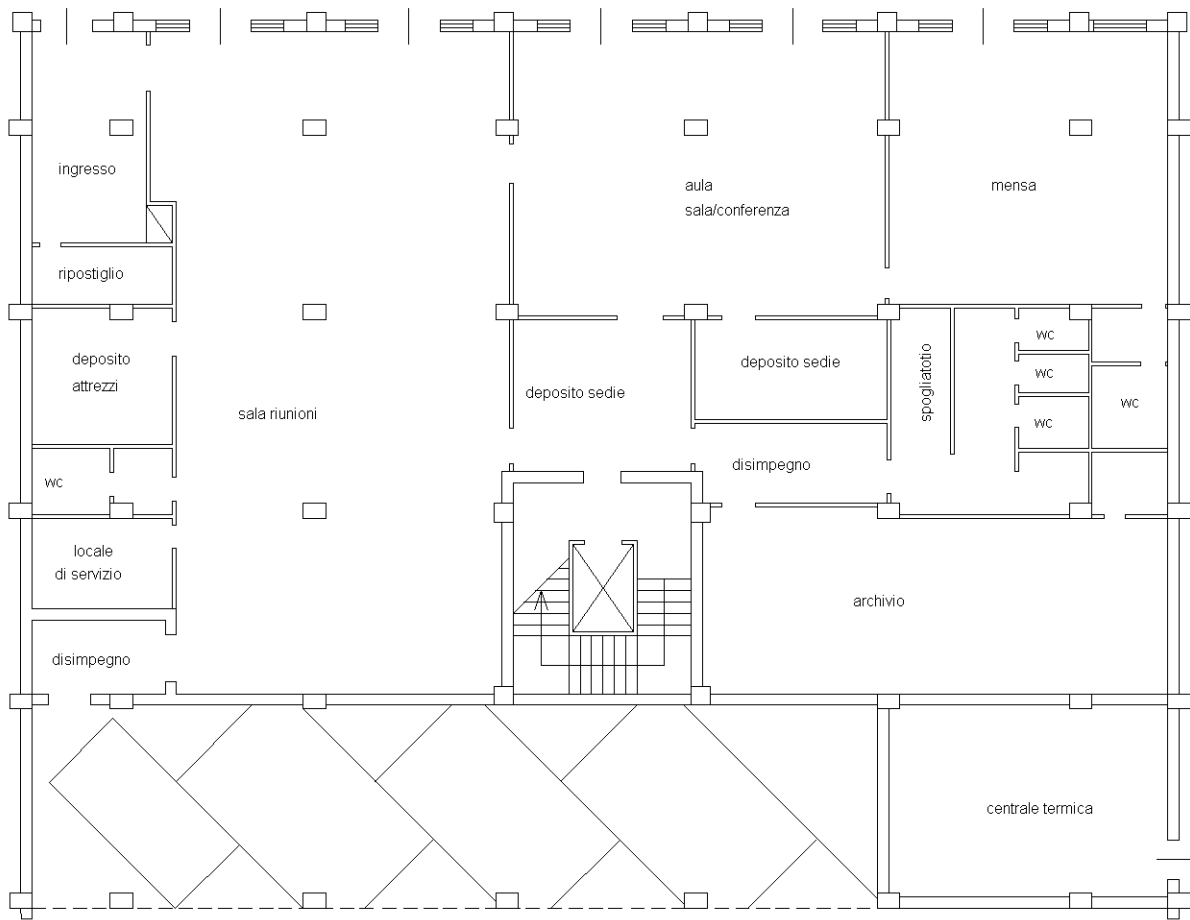

autorimessa

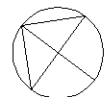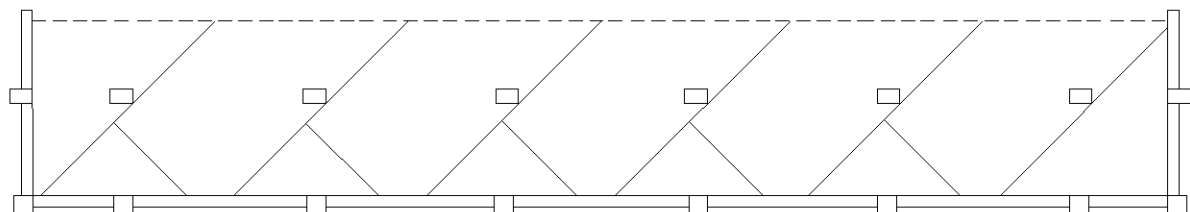

Identificativi Catastali:

Sezione:
Foglio: 13
Particella: 565
Subalterno: 1

Compilata da:
Pontillo Pierdomenico

Iscritto all'albo:
Geometri

Prov. Benevento



N. 1269

Scheda n. 4

Scala 1:200

PIANO PRIMO

H = 4,00

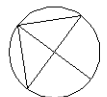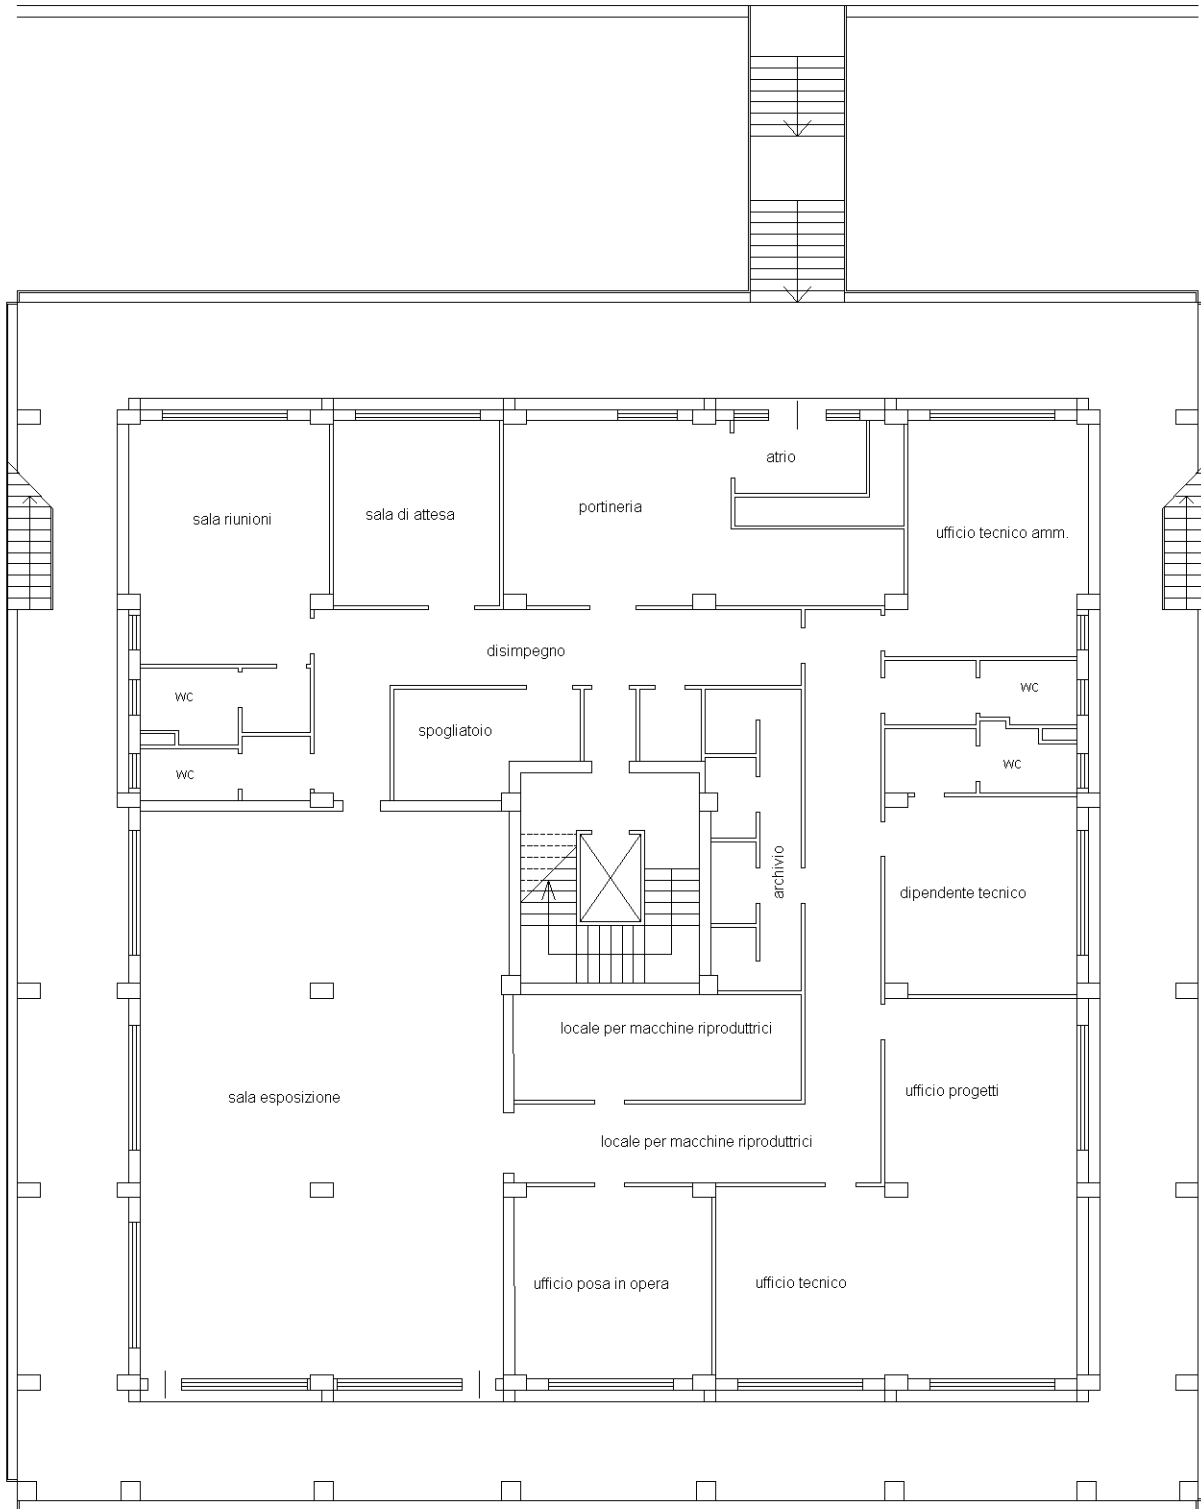

Identificativi Catastali:

Sezione:
Foglio: 13
Particella: 565
Subalterno: 1

Compilata da:
Pontillo Pierdomenico

Iscritto all'albo:
Geometri

Prov. Benevento


N. 1269

Scheda n. 5

Scala 1:200

PIANO SECONDO

H = 3,50

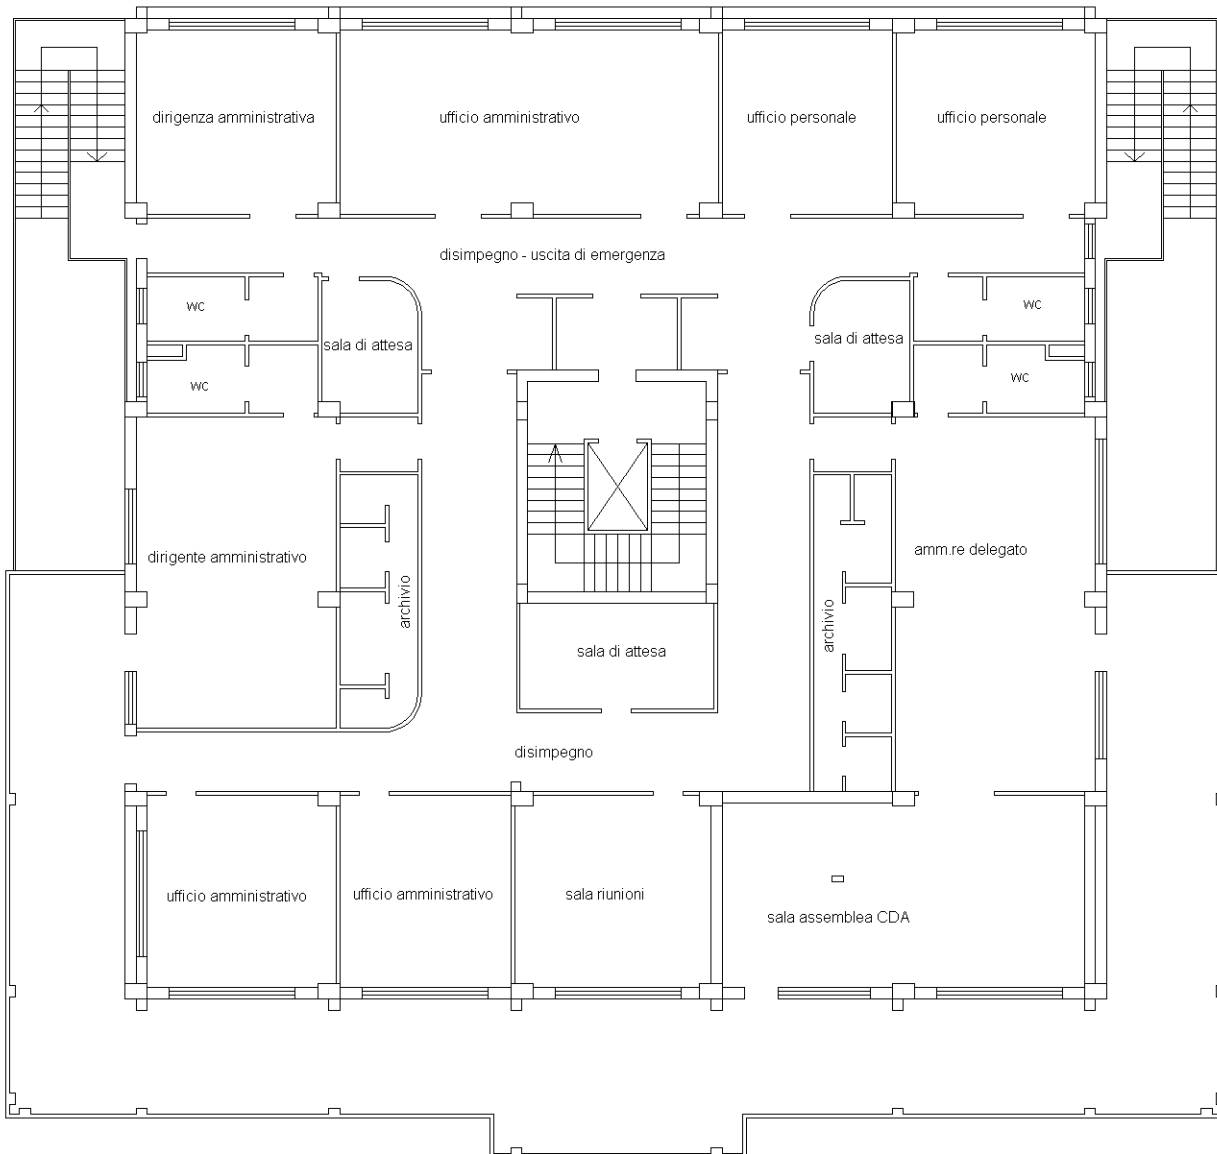

Identificativi Catastali:

Sezione:
Foglio: 13
Particella: 565
Subalterno: 1

Compilata da:
Pontillo Pierdomenico

Iscritto all'albo:
Geometri

Prov. Benevento


N. 1269

Scheda n. 6

Scala 1:200

PIANO TERRA

H = 3,65

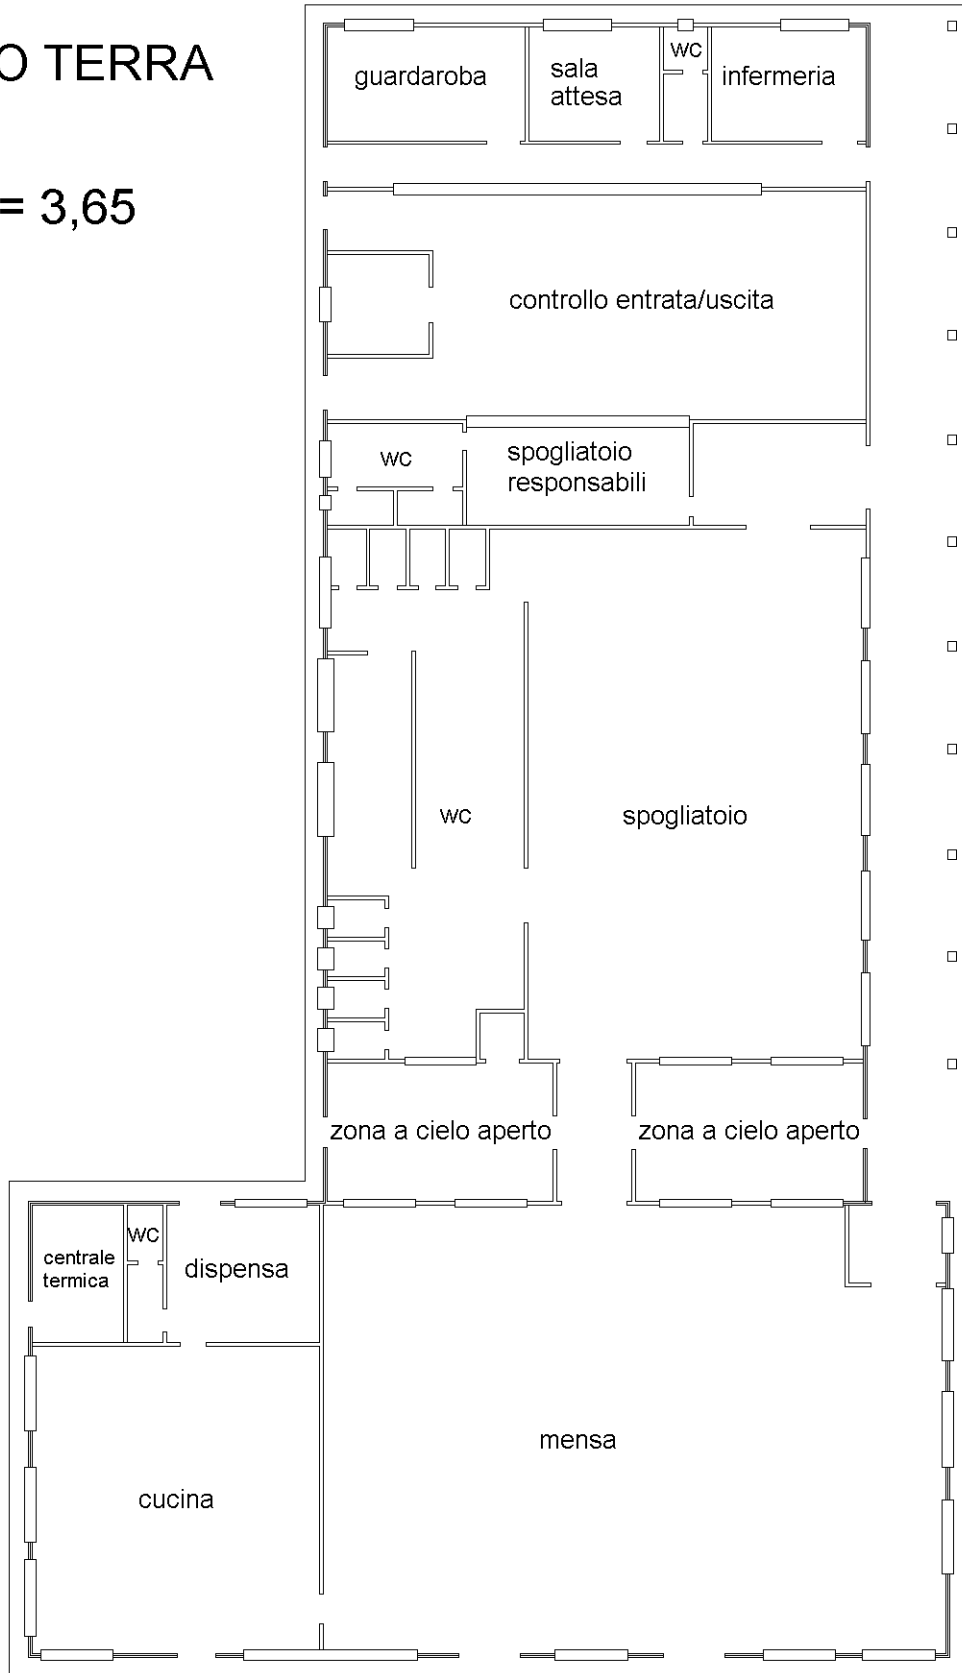

Dichiarazione protocollo n. _____ del _____	
Planimetria di u.i.u. in Comune di Benevento	
Contrada Olivola	civ. SNC
Identificativi Catastali:	Compilata da:
Sezione:	Pontillo Pierdomenico
Foglio: 13	Iscritto all'albo:
Particella: 565	Geometri
Subalterno: 1	Prov. Benevento
	N. 1269

Scheda n. 7 Scala 1:200

PIANO TERRA



Agenzia delle Entrate
CATASTO FABBRICATI
Ufficio Provinciale di
Benevento

Dichiarazione protocollo n. _____ del _____	
Planimetria di u.i.u. in Comune di Benevento	
Contrada Olivola	civ. SNC
Identificativi Catastali: Sezione: Foglio: 13 Particella: 565 Subalterno: 1	Compilata da: Pontillo Pierdomenico Iscritto all'albo: Geometri Prov. Benevento N. 1269

Scheda n. 8 Scala 1:200

PIANO TERRA

