

*descrizione*

*s/n*

IMPIANTO DI DEPURAZIONE E NEUTRALIZZAZIONE  
ACQUE "TECNOIDEA IMPIANTI"



*anno*

*cespite*

2009

02-0076

03-0259

03-0260




***Dati tecnici:***

- Portata 42 m<sup>3</sup>/ora
- Impianto con filtropressa per fanghi

***Documenti allegati:***

- a. Layout impianto di depurazione;

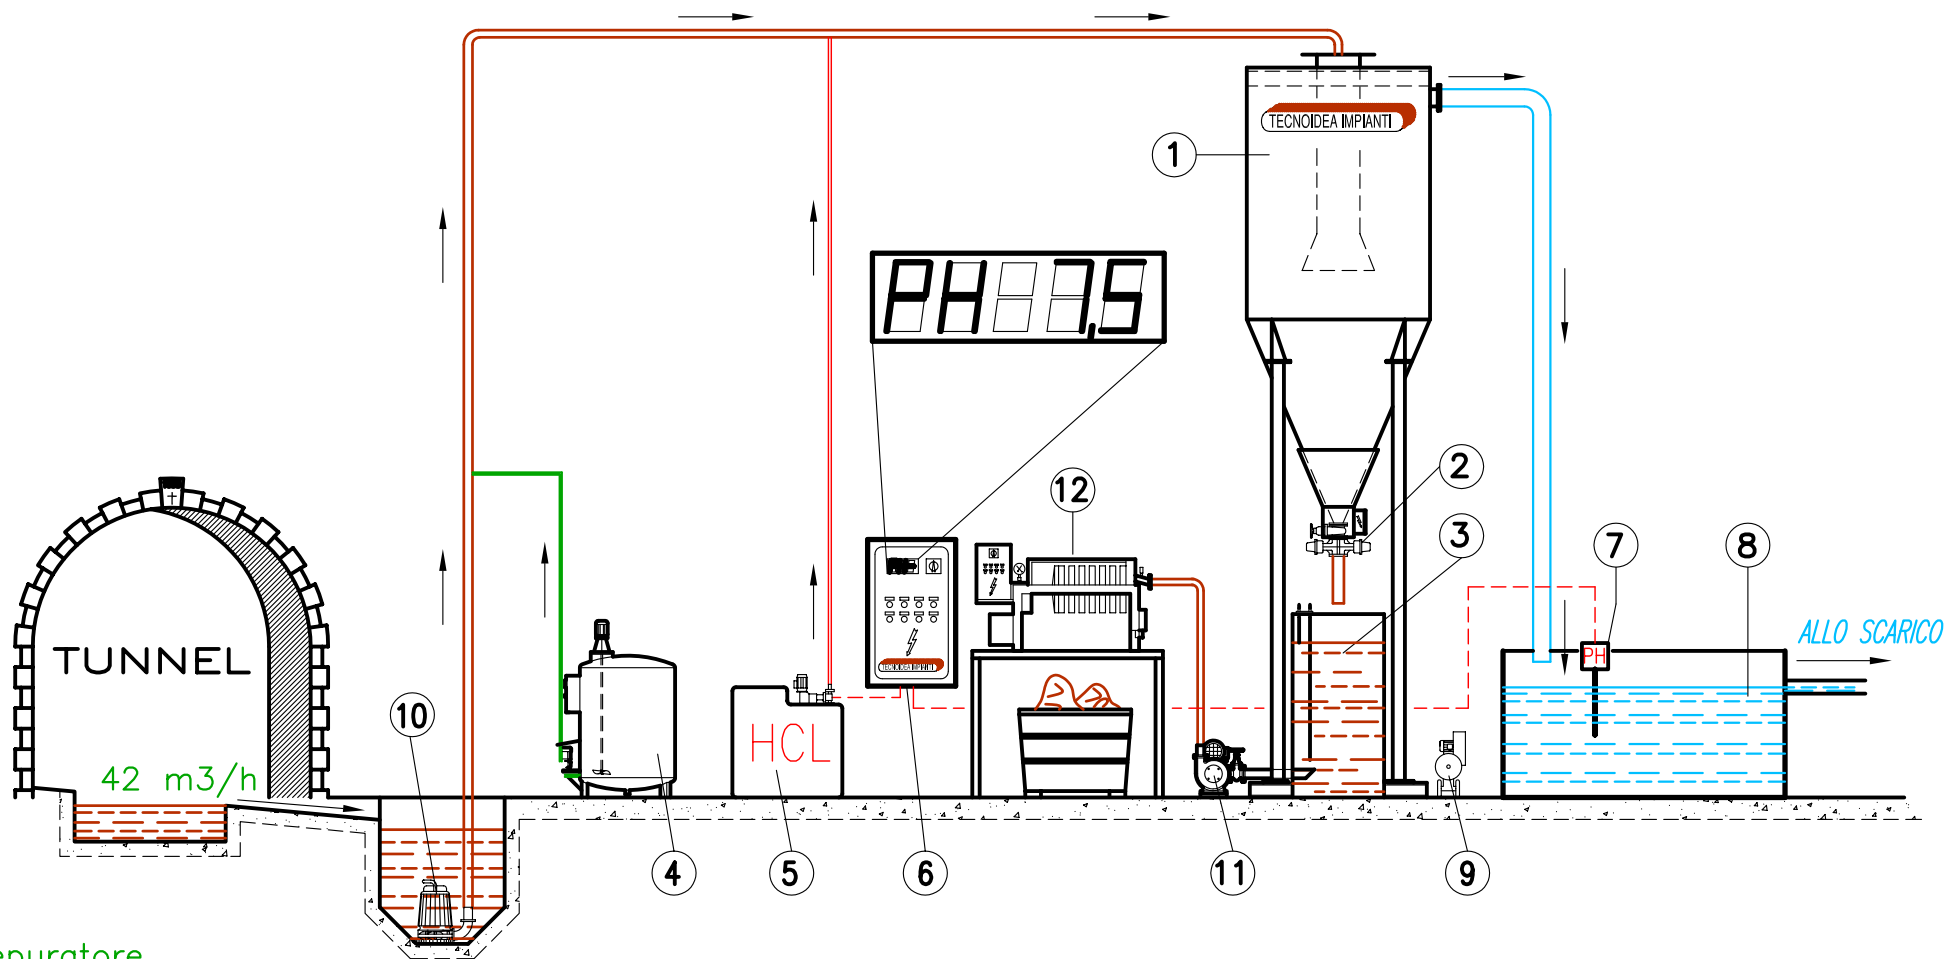

- 1 Depuratore
- 2 Gruppo valvole di scarico
- 3 Vasca fango
- 4 Centralina flocculante
- 5 Centralina neutralizzazione
- 6 Quadro di comando
- 7 Sonda rilevazione PH
- 8 Vasca di neutralizzazione
- 9 Compressore
- 10 Pompa sollevamento
- 11 Pompa fango
- 12 Filtro-prensa

**TECNOIDEA IMPIANTI** s.r.l.

Tecnologia impianti depurazione acque  
20052 MONZA (ITALY) Via Beato Angelico, 15

CLIENTE\Customer

DESCRIZIONE IMPIANTO/Plant description

## IMPIANTO DEPURAZIONE & NEUTRALIZZAZIONE ACQUE

DISEGNATO/Drafted  
S.O.

CONTROLLATO/Cecked  
F.P.

APPROVATO/Approved  
F.P.

DATA/Date  
04.05.01

REVISIONE/Rev.

SCALA/Scale

NOTE\Note

N. DIS./Dwg n.

01/042