



MINISTERO DELLE FINANZE  
DIREZIONE GENERALE DEL CATASTO E DEI SERVIZI TECNICI ERARIALI  
**NUOVO CATASTO EDILIZIO URBANO**



(R. DECRETO-LEGGE 15 APRILE 1939, N. 642)

Planimetria dell'immobile situato nel Comune di **DERUTA**

Via **FRAZ. S.ANGELO DI CELLE**

Ditta .....

Allegata alla dichiarazione presentata all'Ufficio Tecnico Erariale di **PERUGIA**

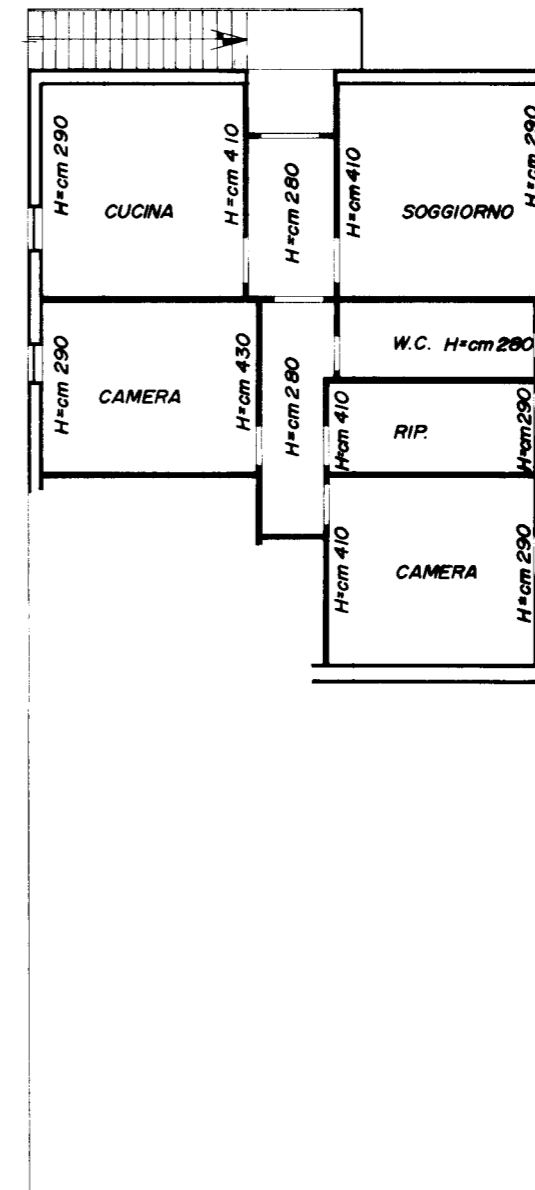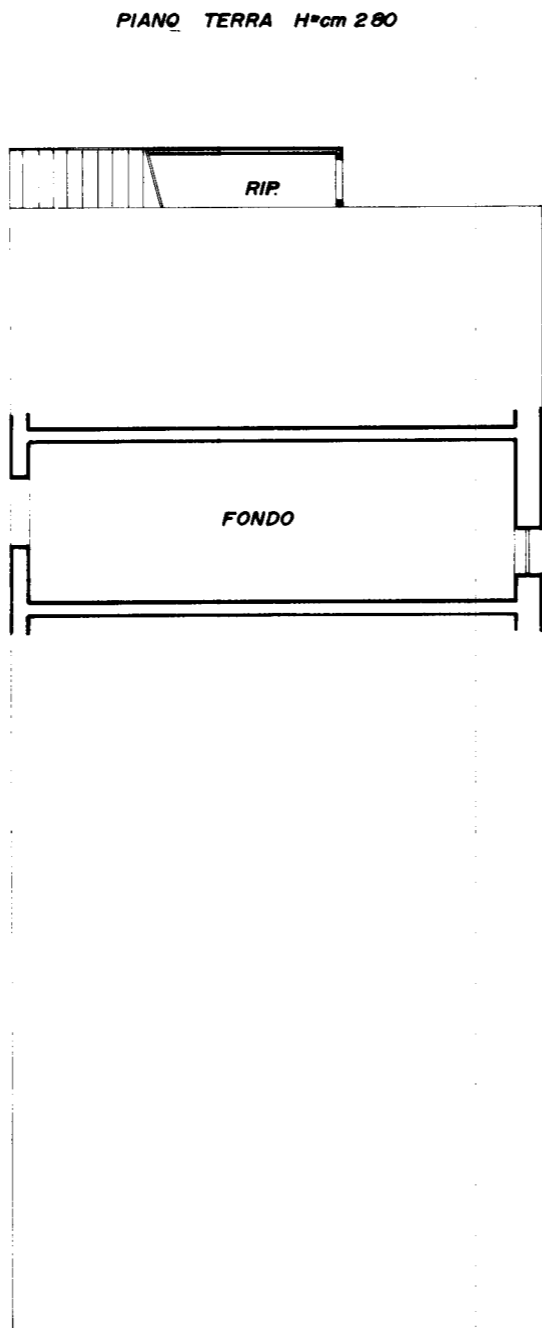

PIANO PRIMO

ORIENTAMENTO



SCALA DI 1: 100

SPAZIO RISERVATO PER LE ANNOTAZIONI D'UFFICIO

DATA  
PROT. N°

NUOVO CATASTO  
EDILIZIO URBANO  
Foglio 8

Compilata dal **GEOM. DORIANO AGLINI**  
(Titolo, nome e cognome del tecnico)

Iscritto all'Albo de **GEOMETRI**  
della Provincia di **PERUGIA**

DATA **9/4/87**

Firma: *Aglini Doriano*



Data presentazione: 29/04/1988 - Data: 21/02/2017 - n. T375308 - Richiedente: LMNLGU67L18D2791  
Totale schede: 1 - Formato di acquisizione: A2(420x594) - Formato stampa richiesto: A3(297x420)  
Ultima planimetria in atti

MINISTERO DELLE FINANZE  
DIREZIONE GENERALE DEL CATASTO E DEI SERVIZI TECNICI ERARIALI





# NUOVO CATASTO EDILIZIO URBANO

(R. DECRETO-LEGGE 11 APRILE 1949, N. 650)

MOD. A (Nuovo Catasto Edilizio Urbano)

Lire 300

Planimetria dell'immobile situato nel Comune di **DERUTA** Fraz. **S. ANGELO DI CELLE**  
Ditta ..  
Allegata alla dichiarazione presentata all'Ufficio Tecnico Erariale di **PERUGIA**

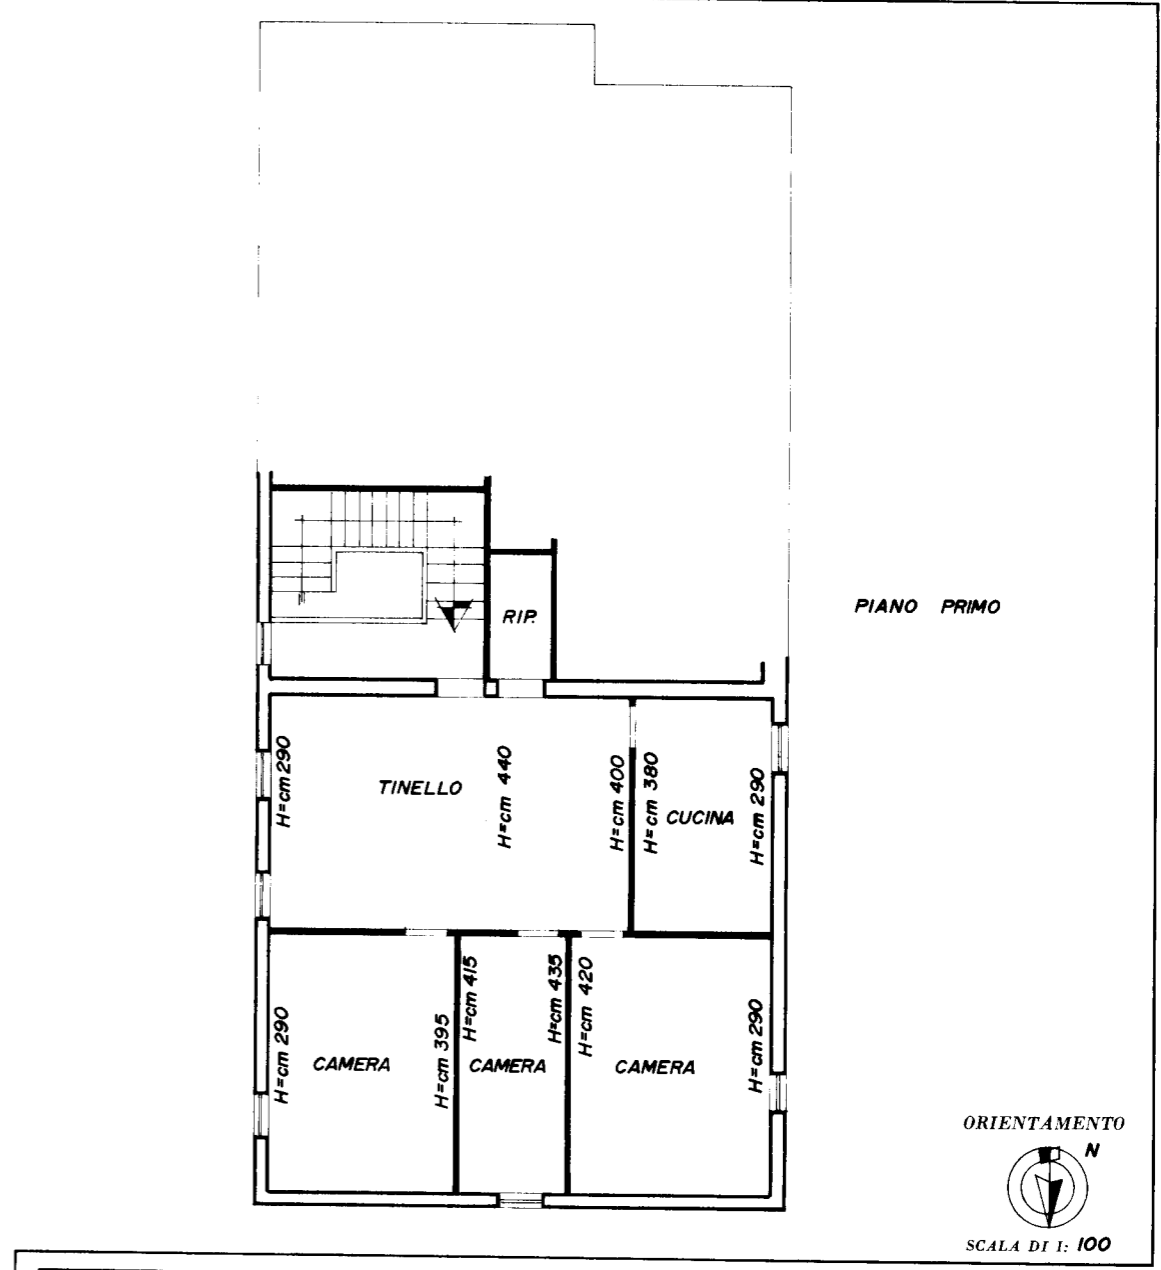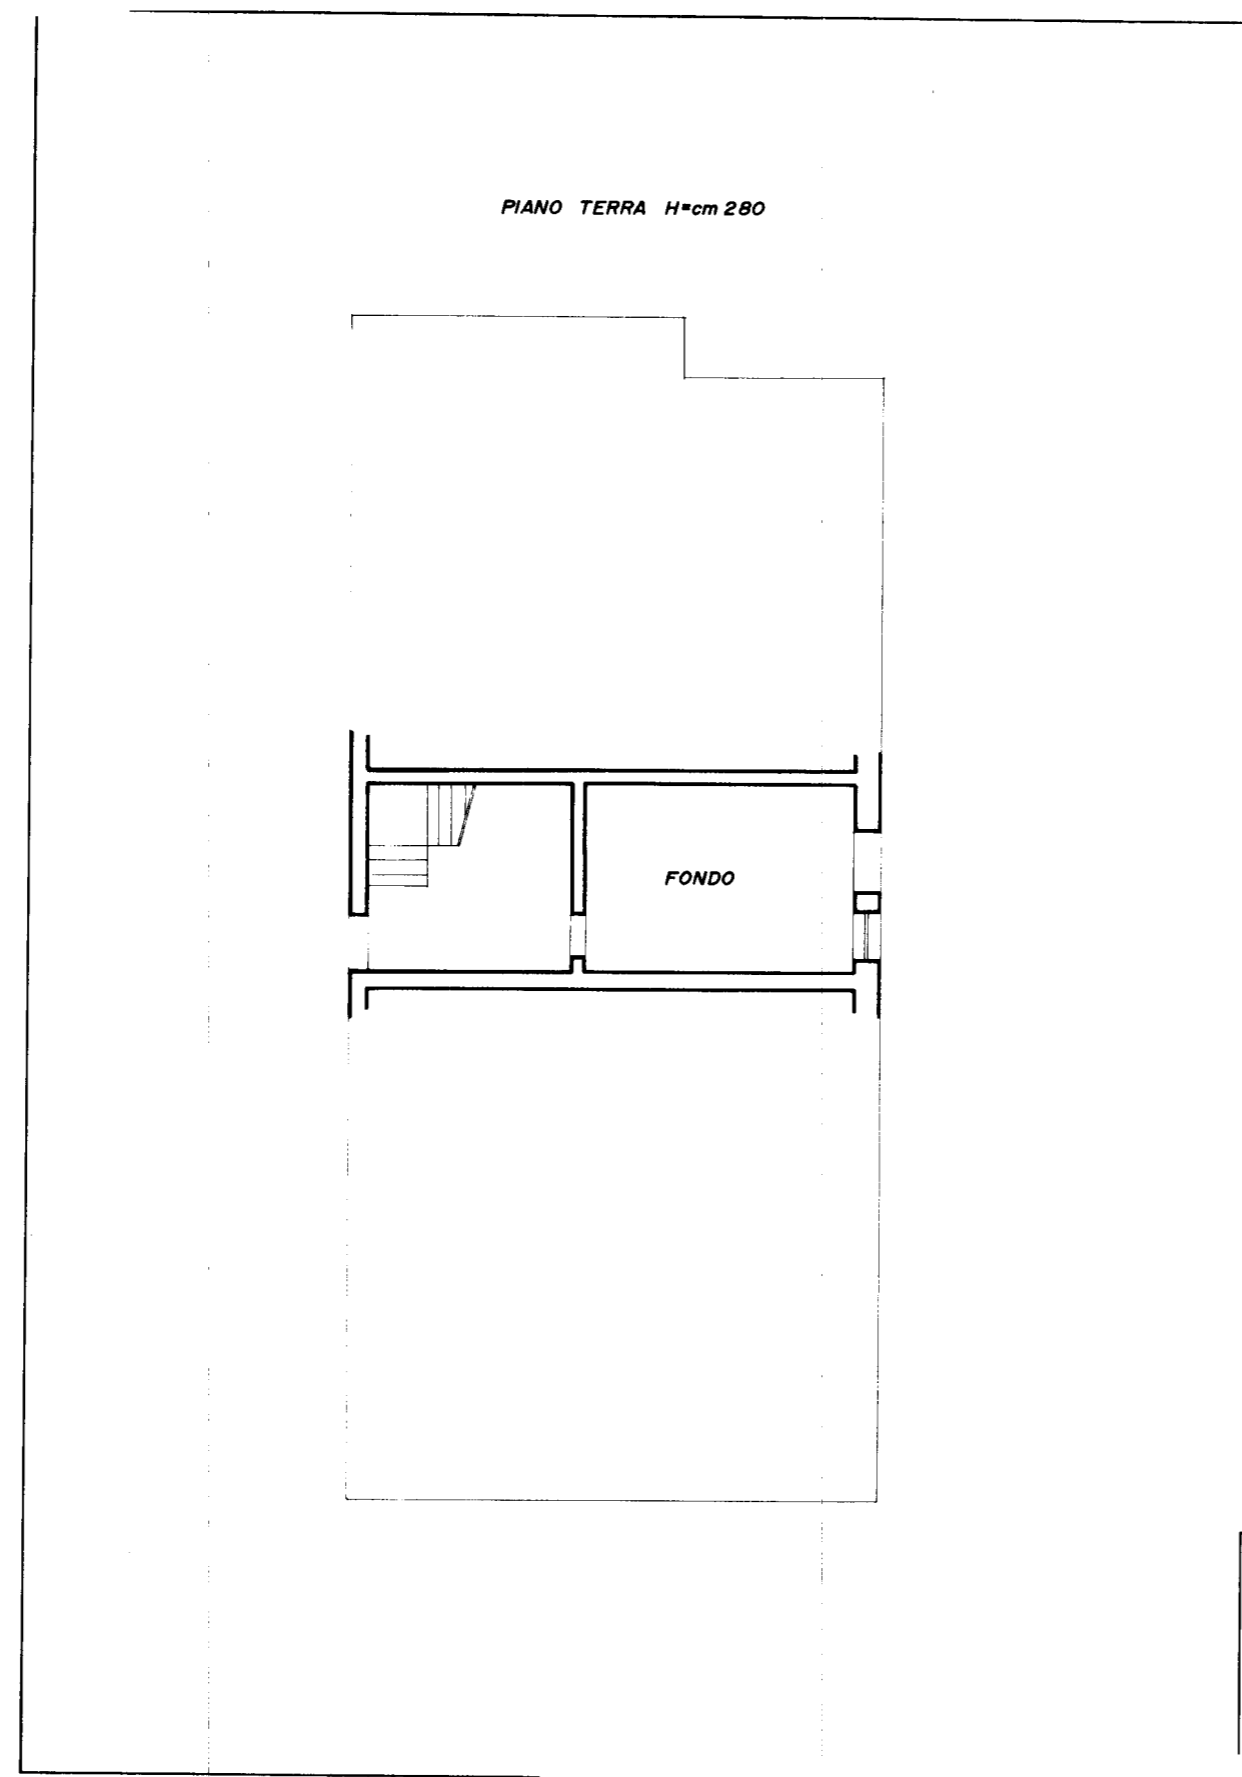

SPAZIO RISERVATO PER LE ANNOTAZIONI D'UFFICIO

DATA	
PROT. N°	
NUOVO CATASTO EDILIZIO URBANO	
Foglio 8	

Compilata dal **GEOM. DORIANO AGLINI**  
(Titolo, nome e cognome del tecnico)

Iscritto all'Albo de **GEOMETRI**  
della Provincia di **PERUGIA**

DATA **9/4/87**

Firma: *Doriano Aglini*

Data presentazione: 29/04/1988 - Data: 21/02/2017 - n. T375308 - Richiedente: LMNLGU67L18D2791

MINISTERO DELLE FINANZE  
DIREZIONE GENERALE DEL CATASTO E DEI SERVIZI TECNICI ERARIALI

Lire  
200

# NUOVO CATASTO EDILIZIO URBANO


(R. DECRETO-LEGGE 13 APRILE 1938, N. 652)

Planimetria dell'immobile situato nel Comune di **DERUTA**

Via **FRAZ. S. ANGELO DI CELLE**

Ditta .....

Allegata alla dichiarazione presentata all'Ufficio Tecnico Erariale di **PERUGIA**

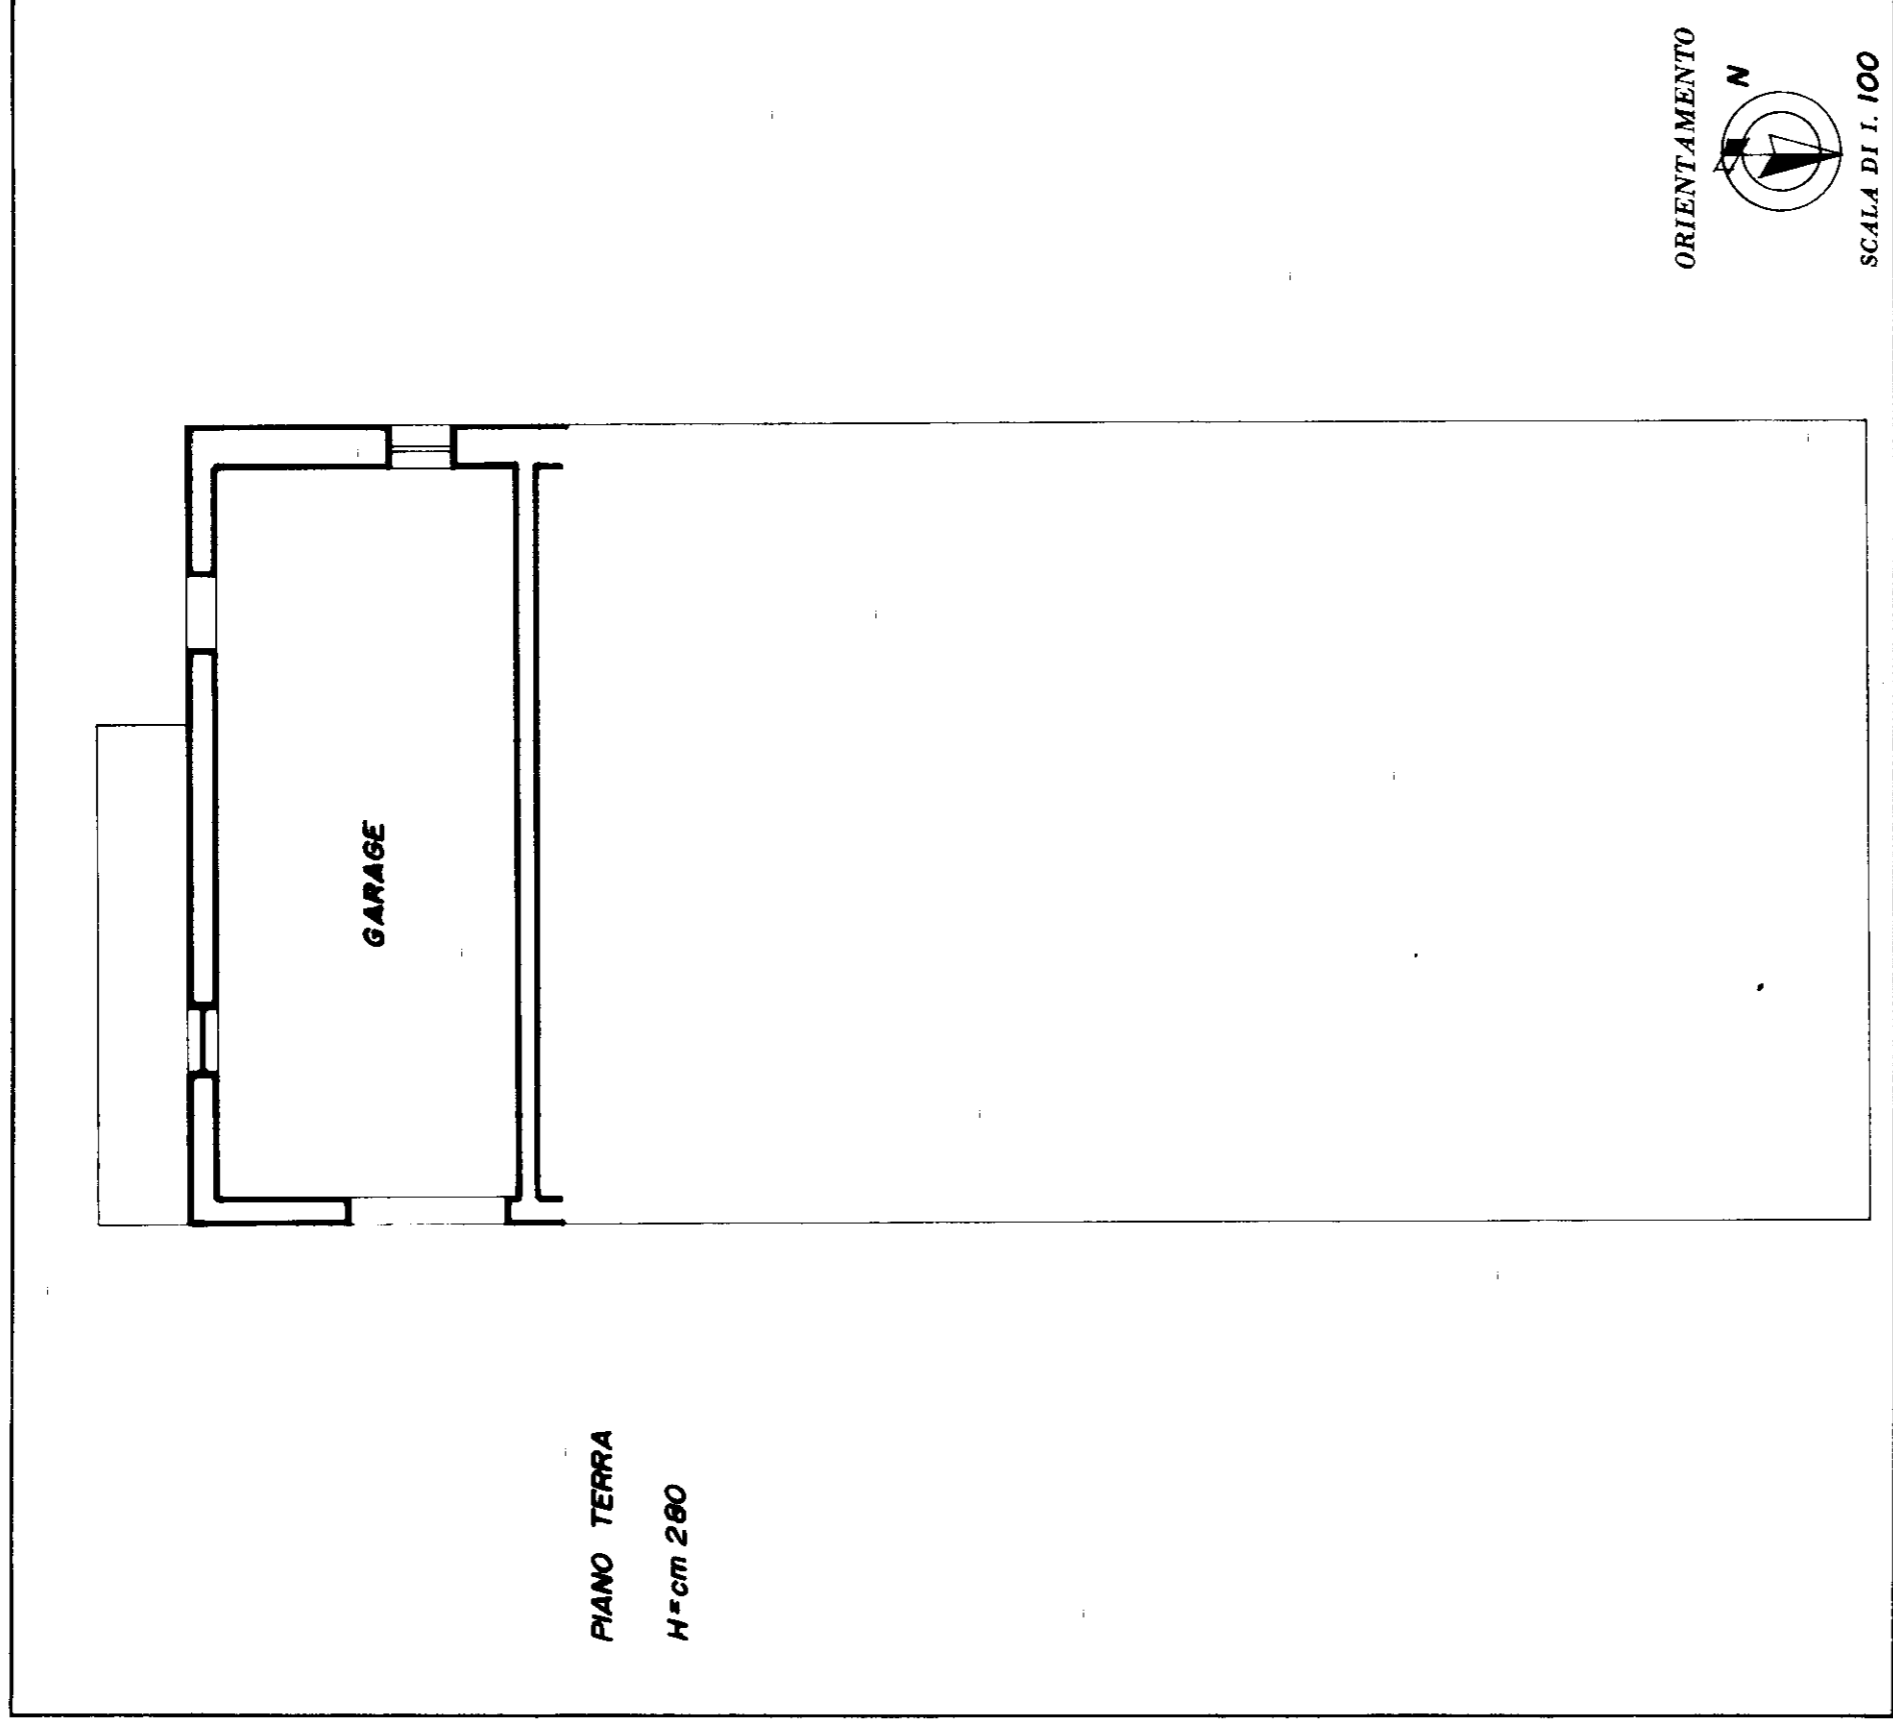

SPAZIO RISERVATO PER LE ANNOTAZIONI D'UFFICIO

DATA	21/02/1988			
PROT. N°	150			
<table border="1"> <tr> <td>NUOVO CATASTO EDILIZIO URBANO</td> </tr> <tr> <td>Foglio 8</td> </tr> <tr> <td>Num. 39/4</td> </tr> </table>		NUOVO CATASTO EDILIZIO URBANO	Foglio 8	Num. 39/4
NUOVO CATASTO EDILIZIO URBANO				
Foglio 8				
Num. 39/4				

Compilata dal **GEOM. DORIANO AGLINI**


(Titolo, nome e cognome del tecnico)

Iscritto all'Albo de **GEOMETRI**

della Provincia di **PERUGIA**

DATA **9/4/87**

Firma: **Agliani Doriano**

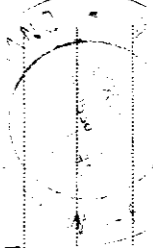

MODULARIO  
F. fog. rend. 497

Mod. B (Nuovo Catasto Edilizio Urbano)

MINISTERO DELLE FINANZE

DIREZIONE GENERALE DEL CATASTO E DEI SERVIZI TECNICI ERARIALI

Lire  
200

# NUOVO CATASTO EDILIZIO URBANO


(R. DECRETO-LEGGE 13 APRILE 1988, N. 652)

Planimetria dell'immobile situato nel Comune di **DERUTA**

Via **FRAZ. S. ANGELO DI CELLE**

Ditta .....

Allegata alla dichiarazione presentata all'Ufficio Tecnico Erariale di **PERUGIA**

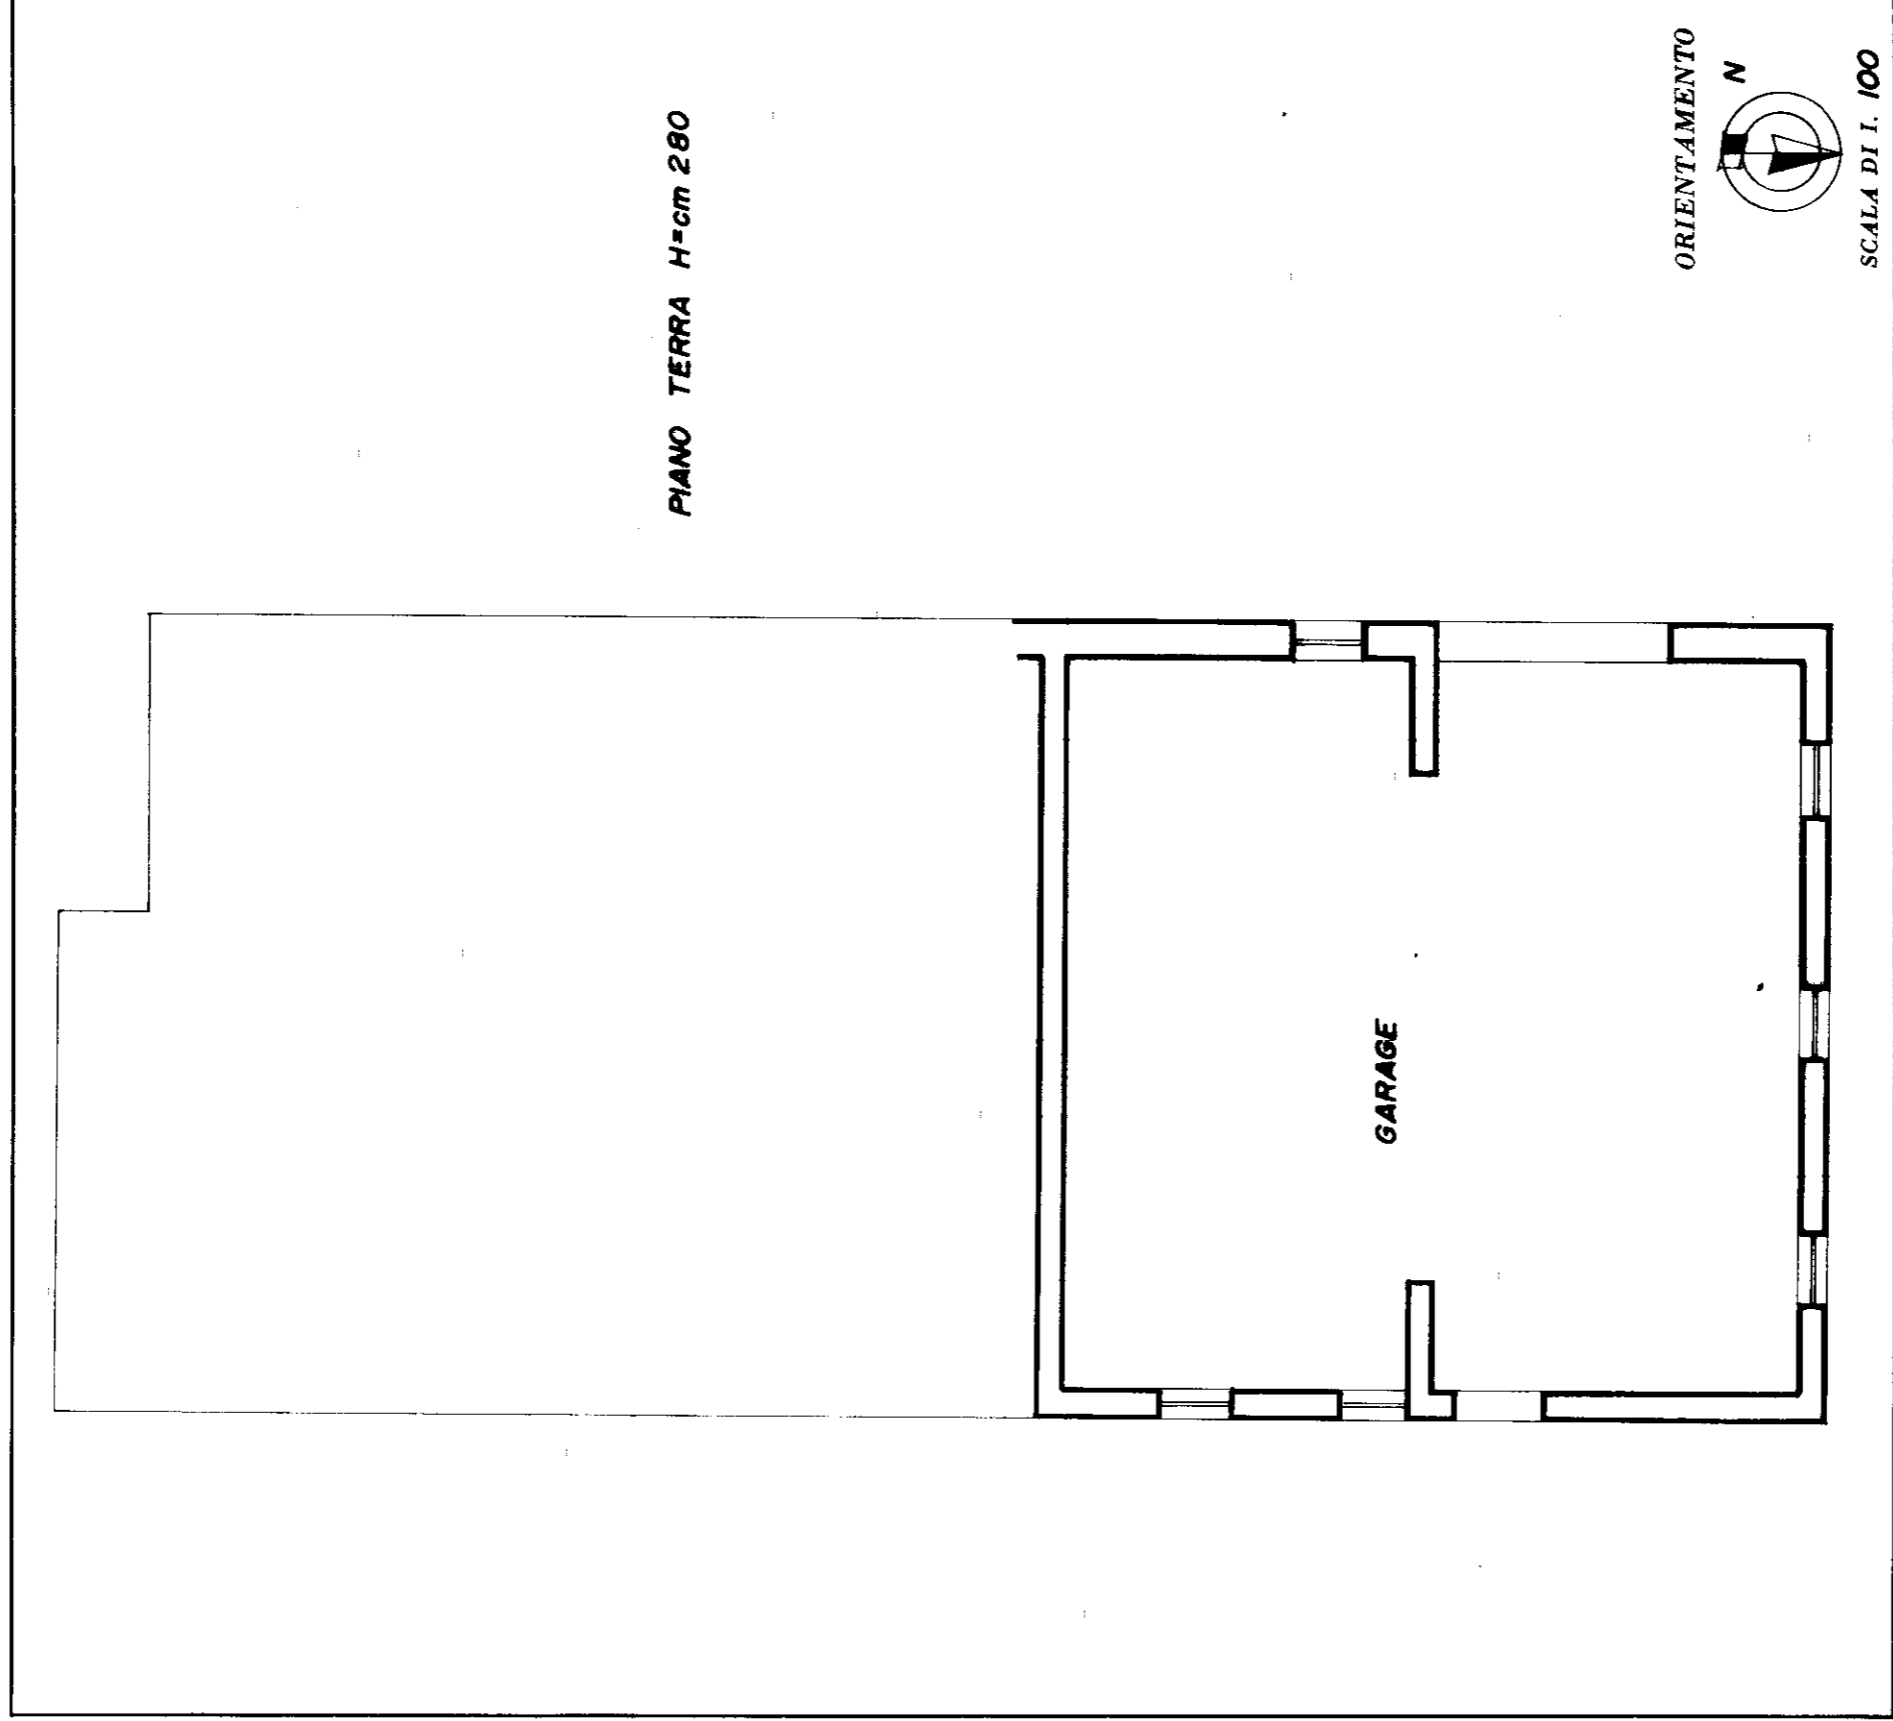

SPAZIO RISERVATO PER LE ANNOTAZIONI D'UFFICIO

DATA

PROT. N° 150

NUOVO CATASTO  
EDILIZIO URBANO

Foglio 8

Nm. 39 / 5

Compilata dal **GEOM. DORIANO AGLINI**


(Titolo, nome e cognome del tecnico)

Iscritto all'Albo de **GEOMETRI**

della Provincia di **PERUGIA**

DATA **9/4/87**

Firma: *Agostino Doriano Aglini*

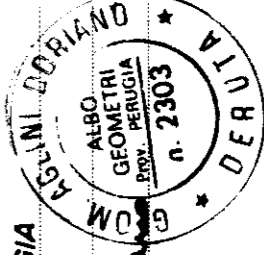

MODULARIO  
F. rig. rend. 487

MINISTERO DELLE FINANZE

DIREZIONE GENERALE DEL CATASTO E DEI SS.TT.EE.

**CATASTO EDILIZIO URBANO** (RDL 13-4-1939, n. 652)


Planimetria di u.i.u. in Comune di **DERUTA**

**FRAZ. SANT' ANGELO DI CELLE**

MOD. BN (CEU)

LIRE  
**250**

**PIANO TERRA M = cm. 270**

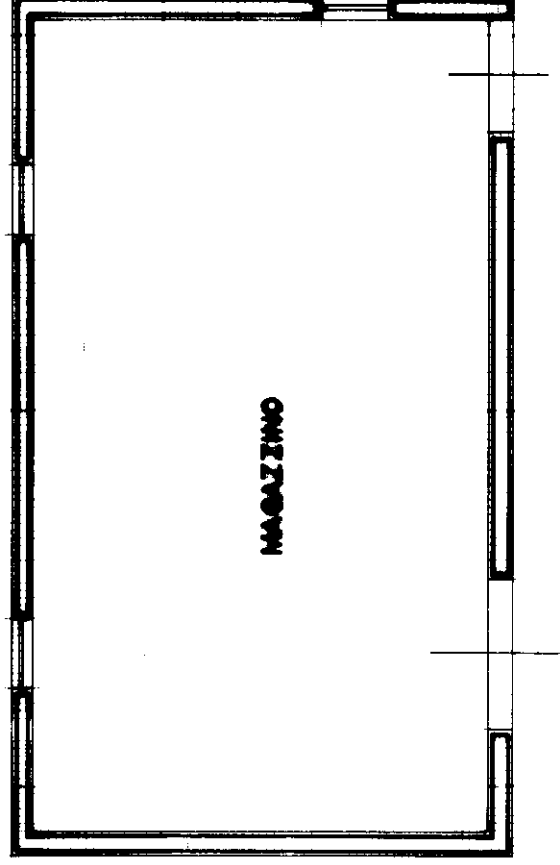

10 metri


Dichiarazione di N.C.   
Denuncia di variazione

Ultima planimetria in atti  
identificativi catastali  
Data presentazione: 29/04/1988 - Data  
Totale scade: Isuffornato di acquisizione

Compilata dal **GEOM. AGLINI DORIANO**  
(Titolo, cognome e nome)


Iscritto all'albo dei **GEOMETRI**

Data: 21/02/2017 - n. **1 PERUGIA** chiede n. **2304**  
della provincia di **PERUGIA**  
Totale scade: Isuffornato di acquisizione n. **40210x297**  
data **09-04-87** Firma **A. Aglini**

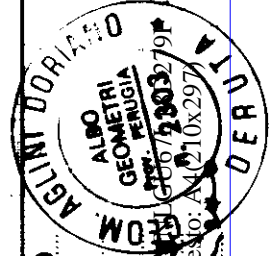


RISERVATO ALL'UFFICIO

SCALA DI 1:100

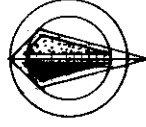

ORIENTAMENTO

Catasto dei Fabbricati - Situazione al 21/02/2017 - Comune di DERUTA (D279) - < Foglio: 8 - Particella: 39 - Subalterno: 6 >  
VIA SANT' ANGELO DI CELLE piano T.

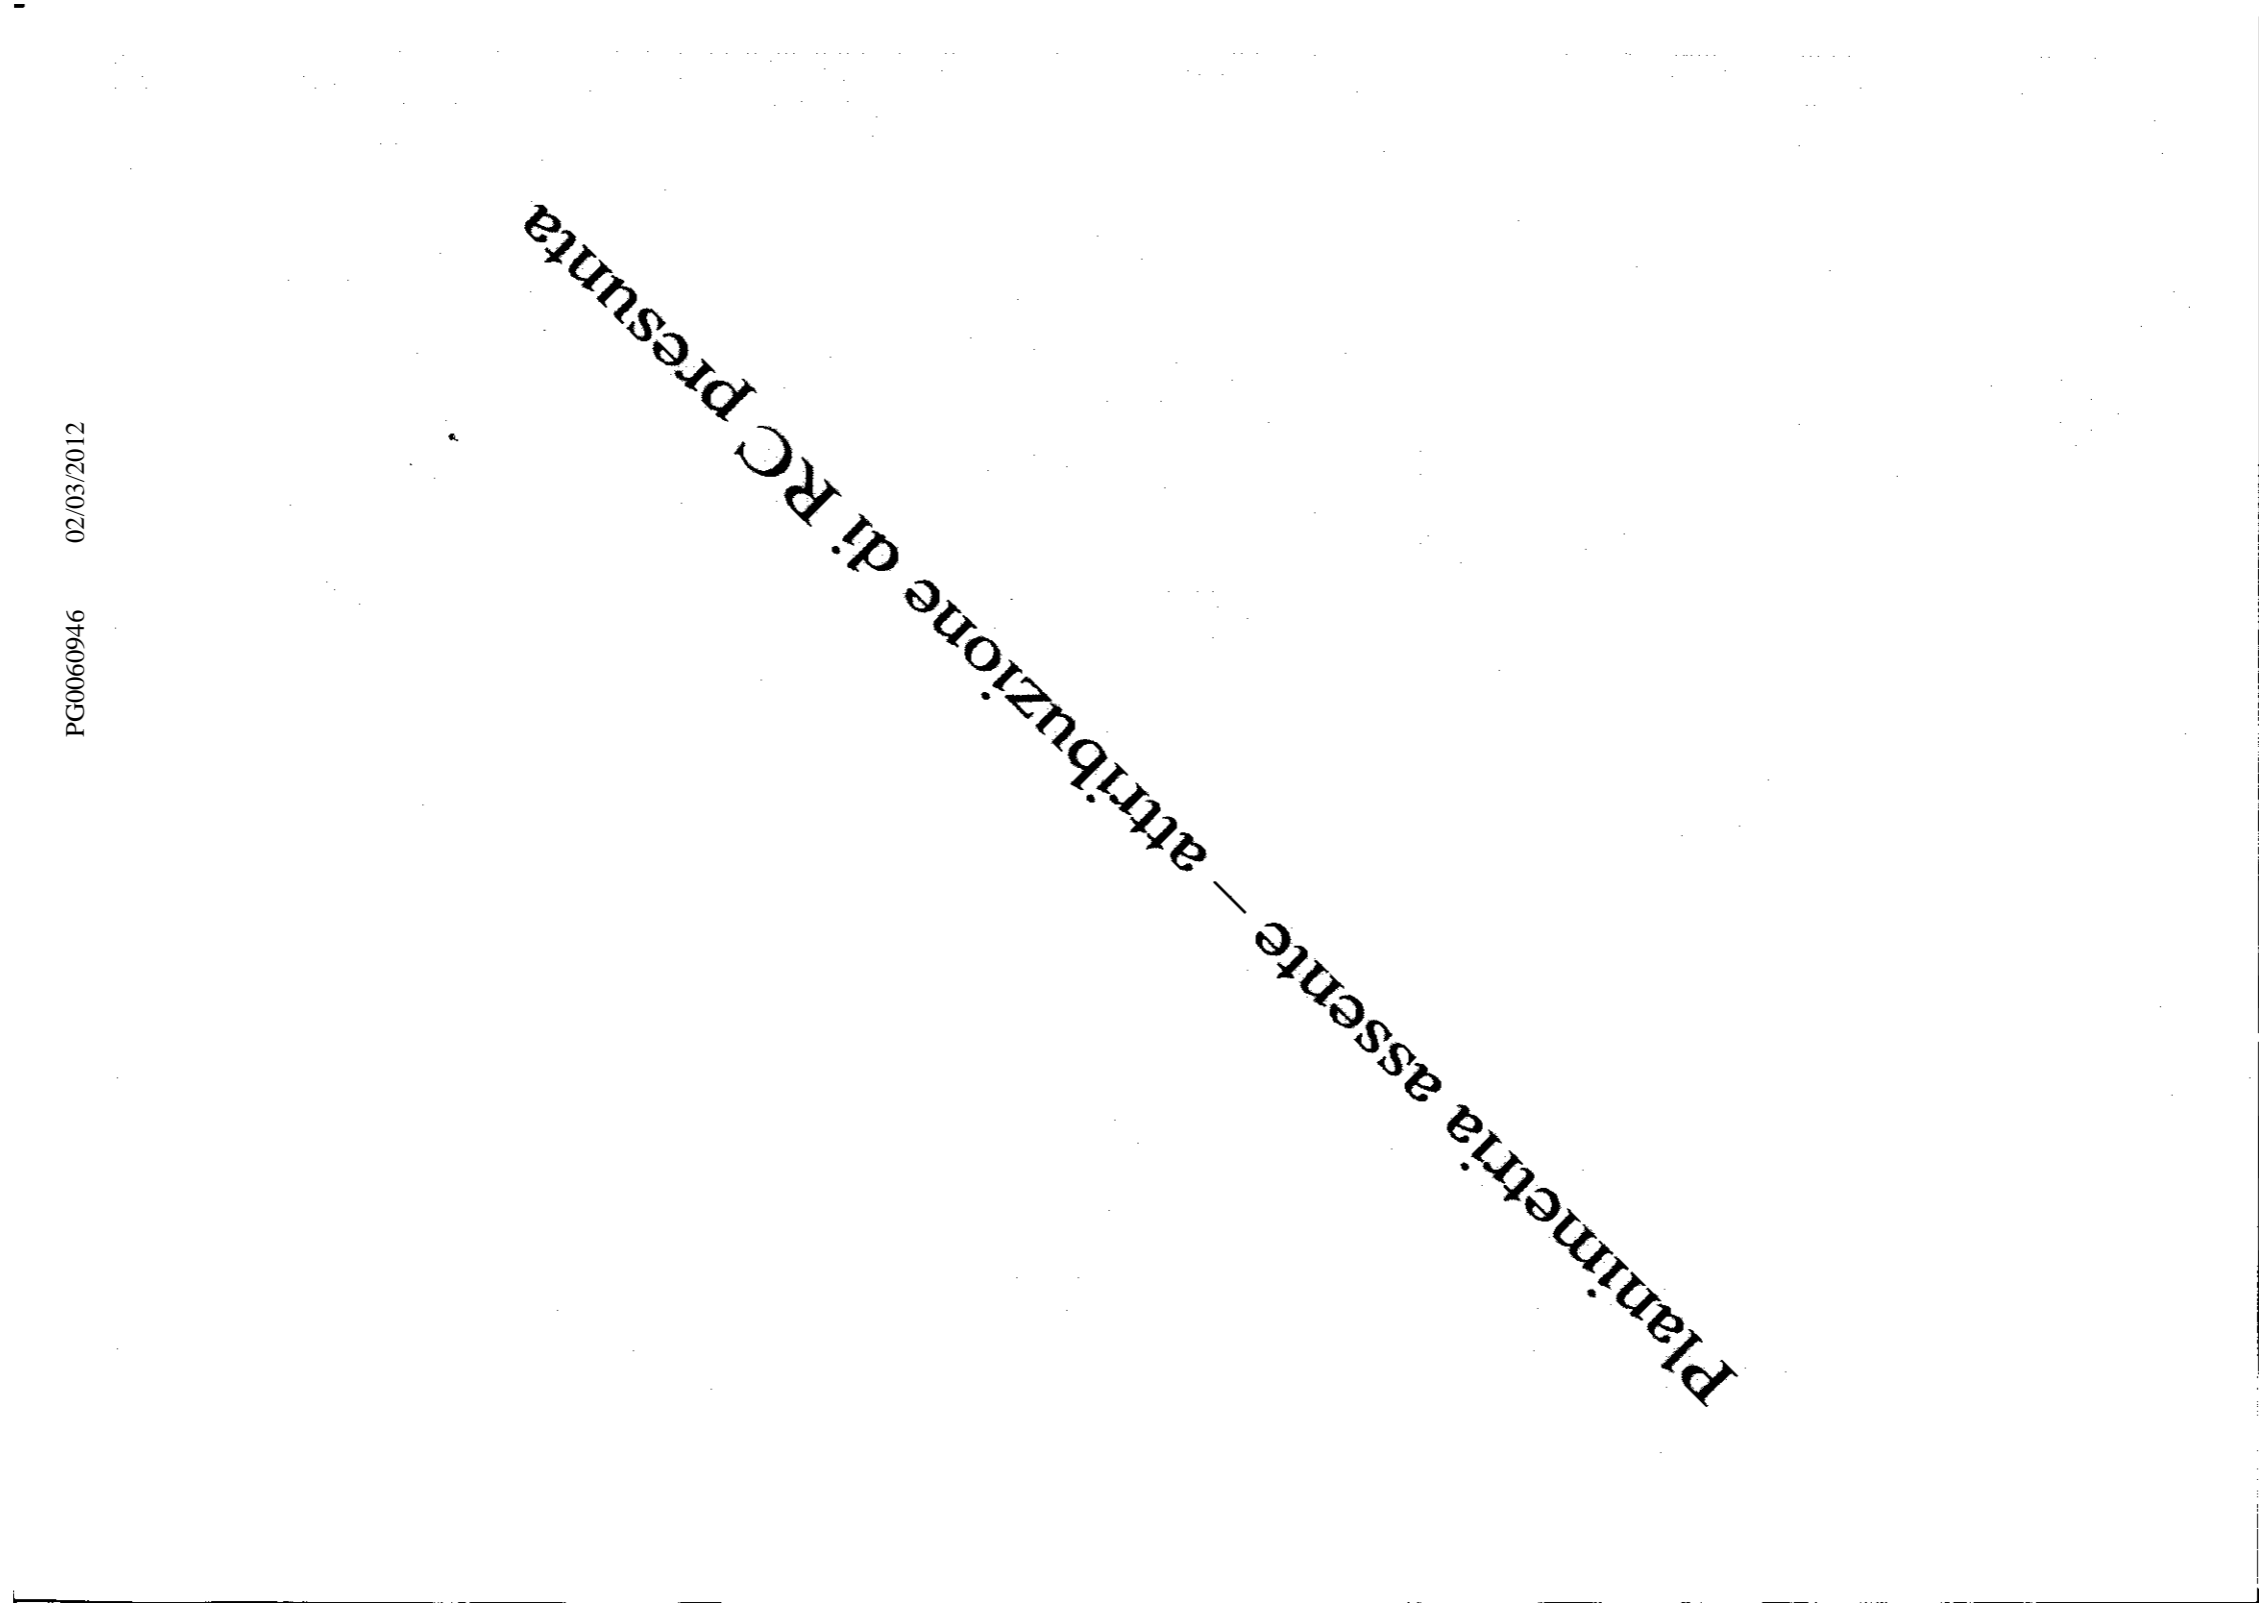

PG0060946

02/03/2012

**Planimetria assente — attribuzione di RC presunta**

10 metri