


| | | | | |
|--------------------------------------|-------------------------------|----------------------------|------------------|--|
| ELABORATO PLANIMETRICO | Compilato da: Ruffo Pierluigi | Esritto all'albo: Geometri | Prov. Campobasso | N. 00546 |
| Comune di Sepino | Sezione: | Foglio: 20 | Particella: 408 | Protocollo n. CB0101878 del 16/12/2019 |
| Dimostrazione grafica dei subaltorni | | | Tipo Mappale n. | del |
| | | | Scala 1 : 1000 | |

Agenzia delle Entrate
CATASTO FABBRICATI
 Ufficio provinciale di Campobasso

Data: 17/12/2019 - n. CB0102165 - Richiedente - Ultima Planimetria in atti
 Scheda L.611 - Formato di req.: A31297x1201 - Formato di scala: 1:1

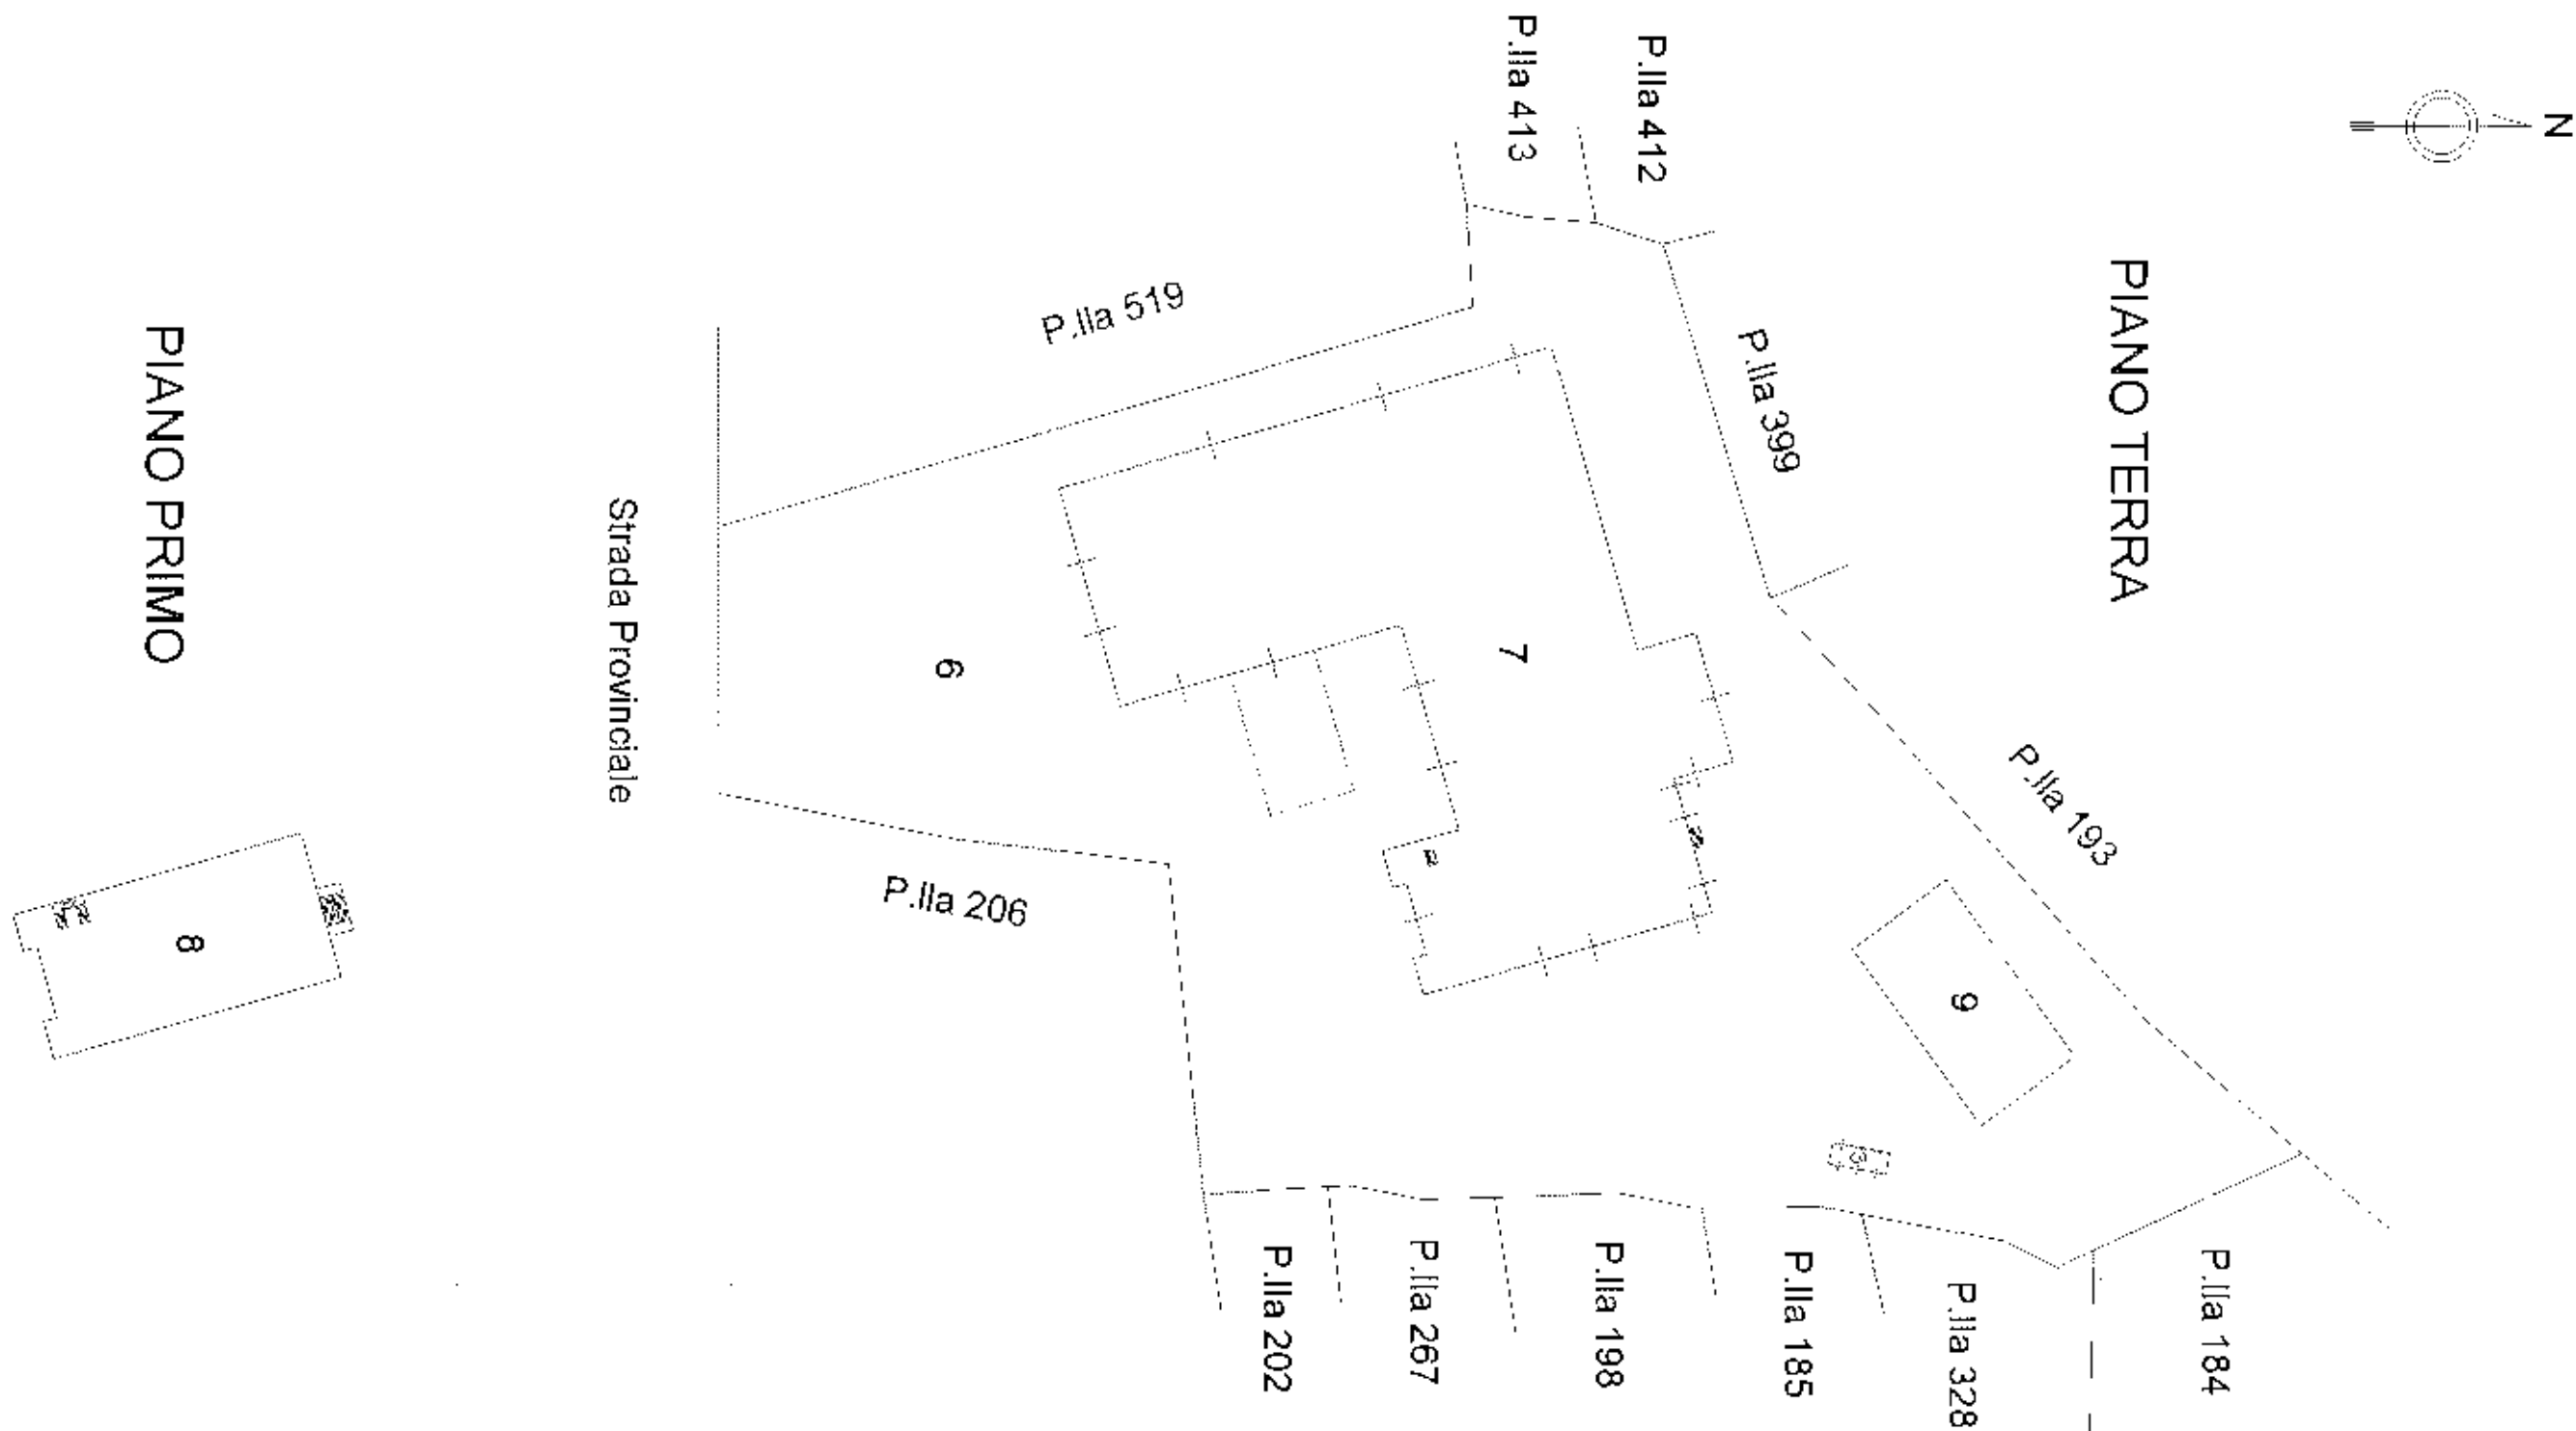

Foglio di mappa nr. 21