


Agenzia del Territorio  
**CATASTO FABBRICATI**  
Ufficio Provinciale di  
Teramo

Dichiarazione protocollo n. del	
Planimetria di u.i.u. in Comune di Colonnella	
Strada Provinciale 1 civ. SNC	
Identificativi Catastali:	Compilata da: Piergallini Maurizio
Sezione:	Iscritto all'albo: Ingegneri
Foglio: 4	Prov. Teramo
Particella: 753	N. 57200
Subalterno: 42	


Scheda n. 1      Scala 1:200

ORDINE DEGLI INGEGNERI - TERAMO  
572 PIERGALLINI dott. MAURIZIO  
INGEGNERE

PIANO PRIMO

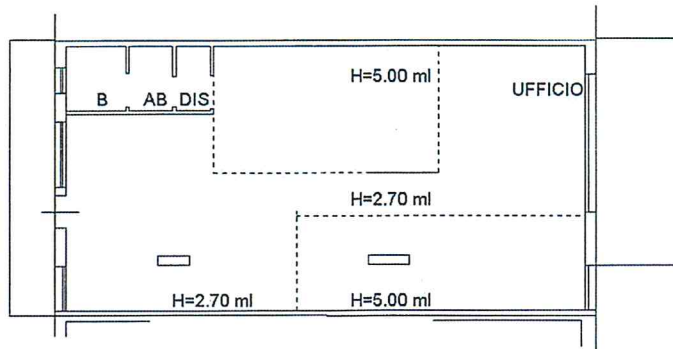

PIANO PRIMO SOPPALCO H= 2.20 ml

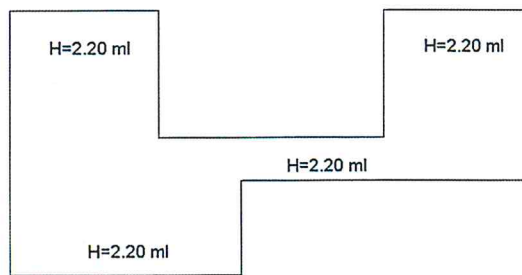


**Agenzia del Territorio**  
**CATASTO FABBRICATI**  
Ufficio Provinciale di  
Teramo

Dichiarazione protocollo n. _____ del _____	
Planimetria di u.i.u. in Comune di Colonnella	
Strada Provinciale N 1 <span style="float: right;">civ. SNC</span>	
Identificativi Catastali:	Compilata da:
Sezione:	Santroni Maurizio
Foglio: 4	Isritto all'albo:
Particella: 753	Geometri
Subalterno: 32	Prov. Teramo <span style="float: right;">N. 1052</span>

Scheda n. 1      Scala 1:200

PIANO PRIMO SOTTOSTRADA H = m 2.40

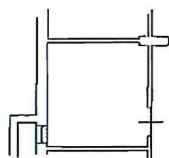

Cantina

NORD

