

**Agenzia del Territorio
CATASTO FABBRICATI
Ufficio Provinciale di
Caserta**

Dichiarazione protocollo n. CE0326480 del 27/05/2011

Planimetria di u.i.u. in Comune di Caserta

Via Giuseppe Marzano (centurano)

civ. SNC

Identificativi Catastali:

Sezione:
Foglio: 41
Particella: 5090
Subalterno: 28

Compilata da:
Cioffi Giuseppe

Iscritto all'albo:
Geometri

Prov. Caserta

N. 2430


Scheda n. 1

Scala 1:200

PIANO TERRA

H=2.90

Sub 3

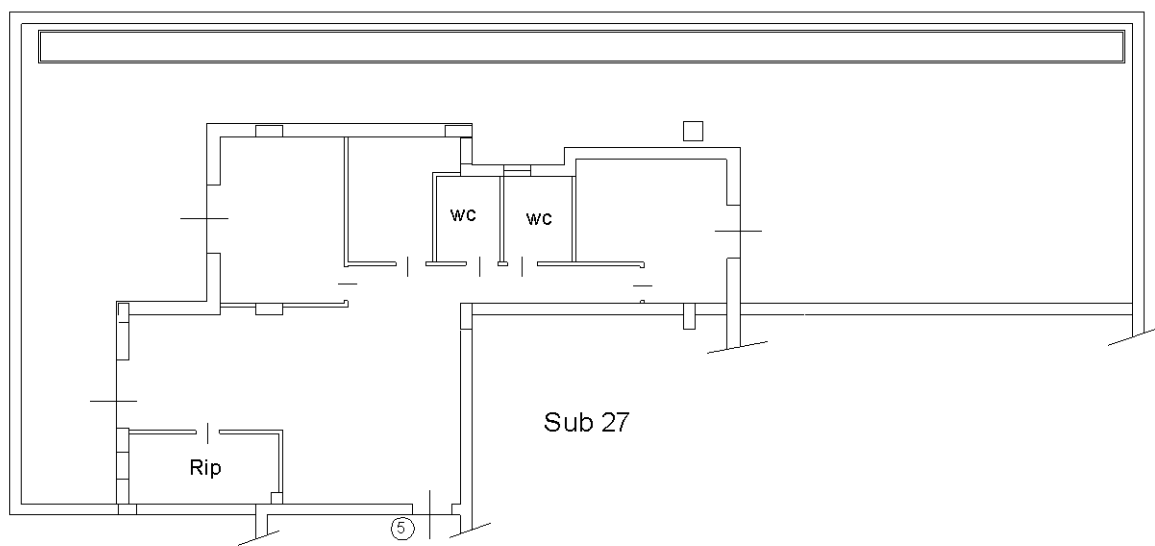

Sub 23
Scala B

10 metri

Catasto dei Fabbricati - Situazione al 01/10/2013 - Comune di CASERTA (B963) - < Foglio: 41 - Particella: 5090 - Subalterno: 28 >
VIA GIUSEPPE MARZANO SNC piano: T interno: 5 scala: B;

Ultima planimetria in atti

**Agenzia del Territorio
CATASTO FABBRICATI
Ufficio Provinciale di
Caserta**

Dichiarazione protocollo n. CE0326480 del 27/05/2011

Planimetria di u.i.u. in Comune di Caserta

Via Giuseppe Marzano (centurano)

civ. SNC

Identificativi Catastali:

Sezione:

Foglio: 41

Particella: 5090

Subalterno: 49

Compilata da:
Cioffi Giuseppe

Iscritto all'albo:
Geometri

Prov. Caserta


N. 2430

Scheda n. 1

Scala 1:200

PIANO INTERRATO S1

H= 2.70

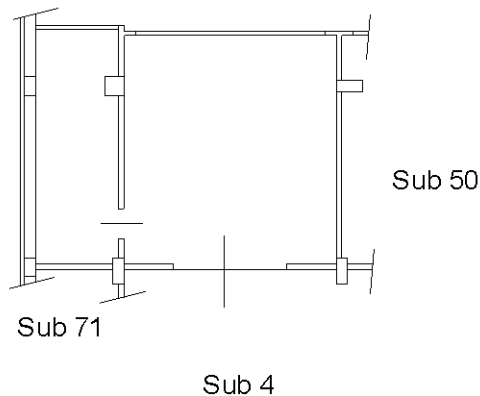

10 metri

Catasto dei Fabbricati - Situazione al 01/10/2013 - Comune di CASERTA (B963) - < Foglio: 41 - Particella: 5090 - Subalterno: 49 >
VIA GIUSEPPE MARZANO SNC piano: S1;

Ultima planimetria in atti