

Dichiarazione protocollo n. FE0119526 del 07/06/2010

**Agenzia del Territorio
CATASTO FABBRICATI
Ufficio Provinciale di
Ferrara**

Planimetria di u.i.u. in Comune di Ostellato

Via Ferrara

civ. 50

Identificativi Catastali:

Sezione:

Foglio: 20

Particella: 167

Subalterno: 11

Compilata da:

Menegatti Morena

Iscritto all'albo:

Geometri

Prov. Ferrara

N. 1513



Scheda n. 1

Scala 1:200

PIANO-TERRA

NORD

PIANO-PRIMO

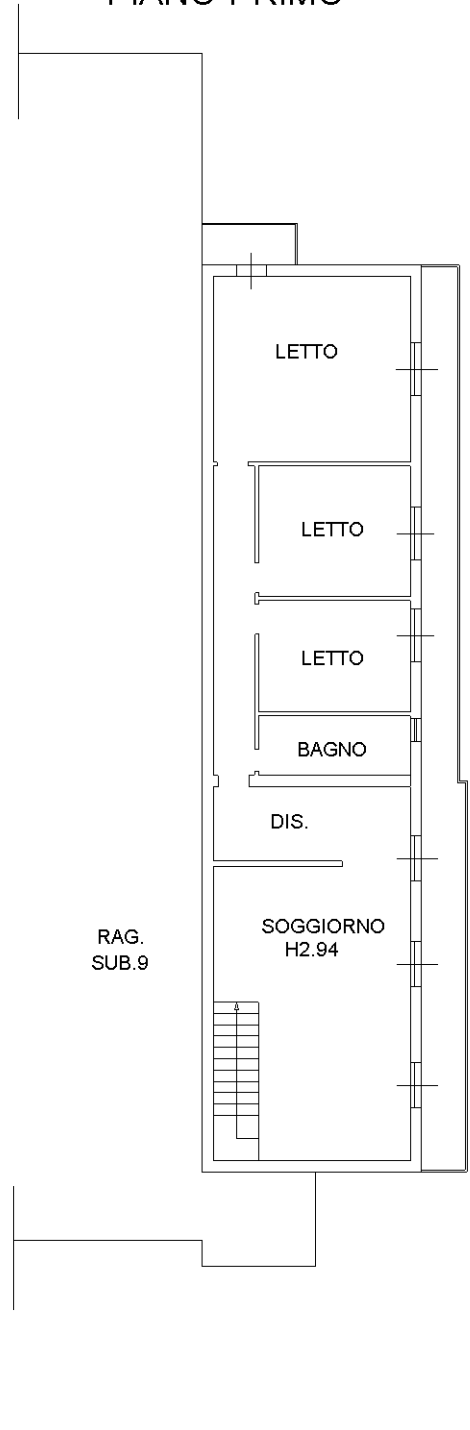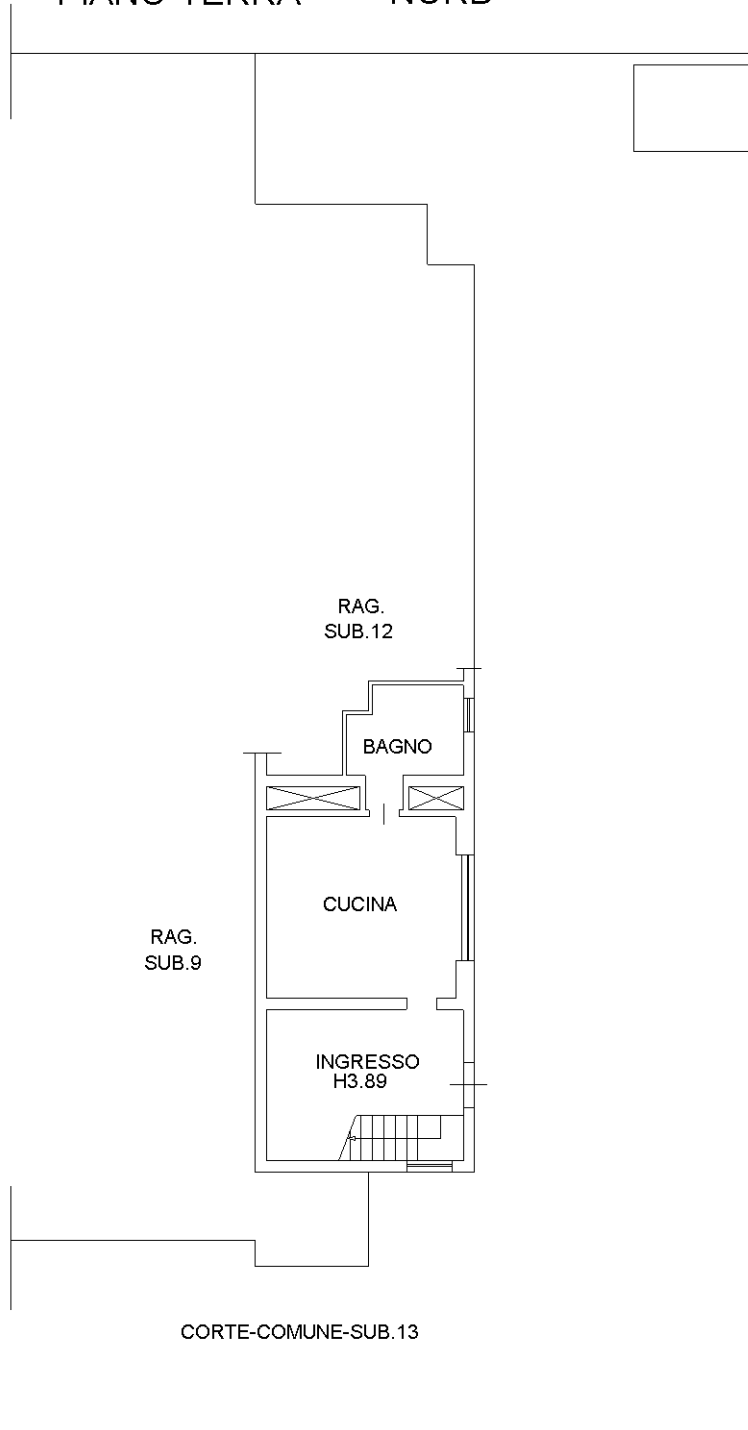

Catasto dei Fabbricati - Situazione al 18/05/2022 - Comune di OSTELLATO(G184) - < Foglio 20 - Particella 167 - Subalterno 11 >
VIA FERRARA n. 50 Piano T-1

Ultima planimetria in atti

**Agenzia del Territorio
CATASTO FABBRICATI
Ufficio Provinciale di
Ferrara**

Dichiarazione protocollo n. 000264497 del 27/11/2002

Planimetria di u.i.u. in Comune di Ostellato

Via Ferrara

civ. 50

Identificativi Catastali:

Sezione:

Foglio: 20

Particella: 167

Subalterno: 9

Compilata da:

Menegatti Morena

Iscritto all'albo:


Geometri

Prov. Ferrara


N. 1513

Scheda n. 1

Scala 1: 500

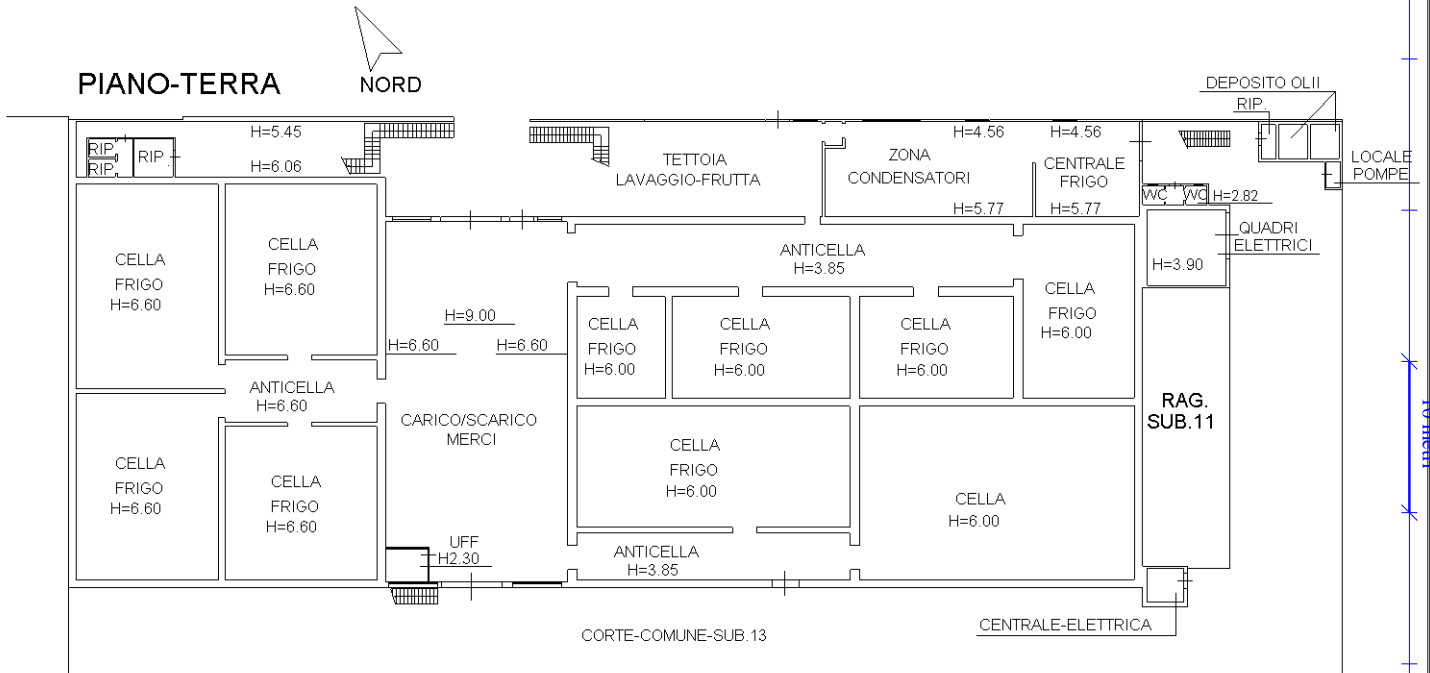

SOTTOTETTO

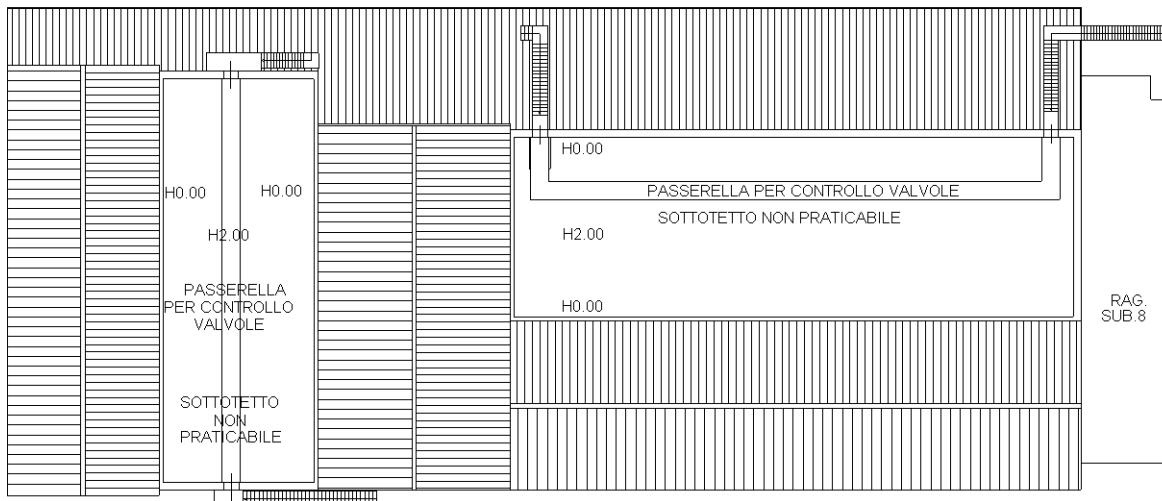

Ultima planimetria in atti