


allegato n. M

Agenzia del Territorio  
**CATASTO FABBRICATI**  
Ufficio Provinciale di  
Perugia

Dichiarazione protocollo n. 216444 del 04/07/2002	
Pianimetria di v.i.o. in Comune di Perugia	
Piazzale Giotto civ. 288	
Identificativi Catastali:	Completata da:
Sezione:	Fontani Massimiliano
Foglio: 253	Iscritto all'albo:
Particella: 200	Geometri
Subalterno: I	Prov. Perugia N. 3411

Scheda n. 1 Scala 1:200

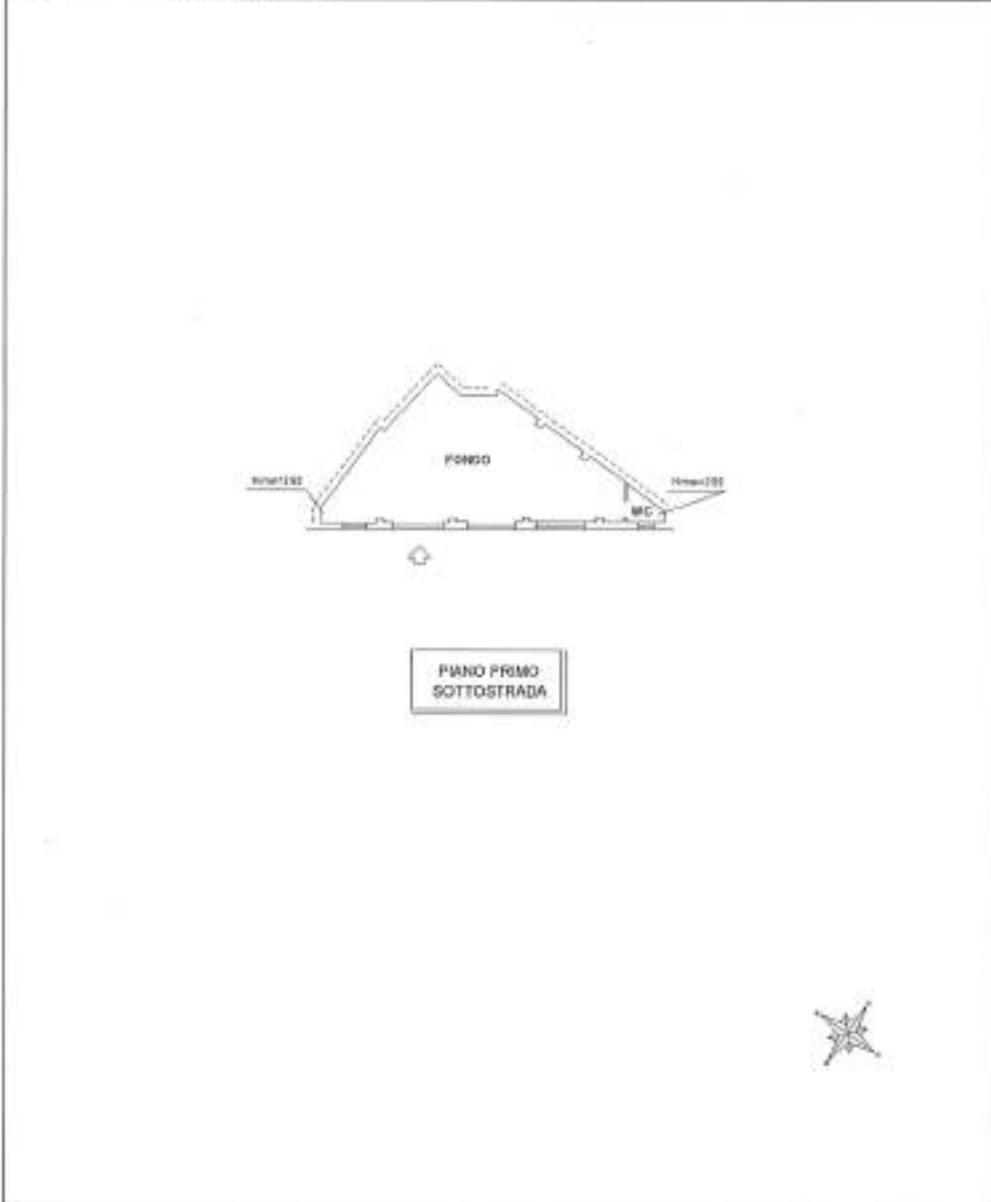

geom. ediz. Fontani