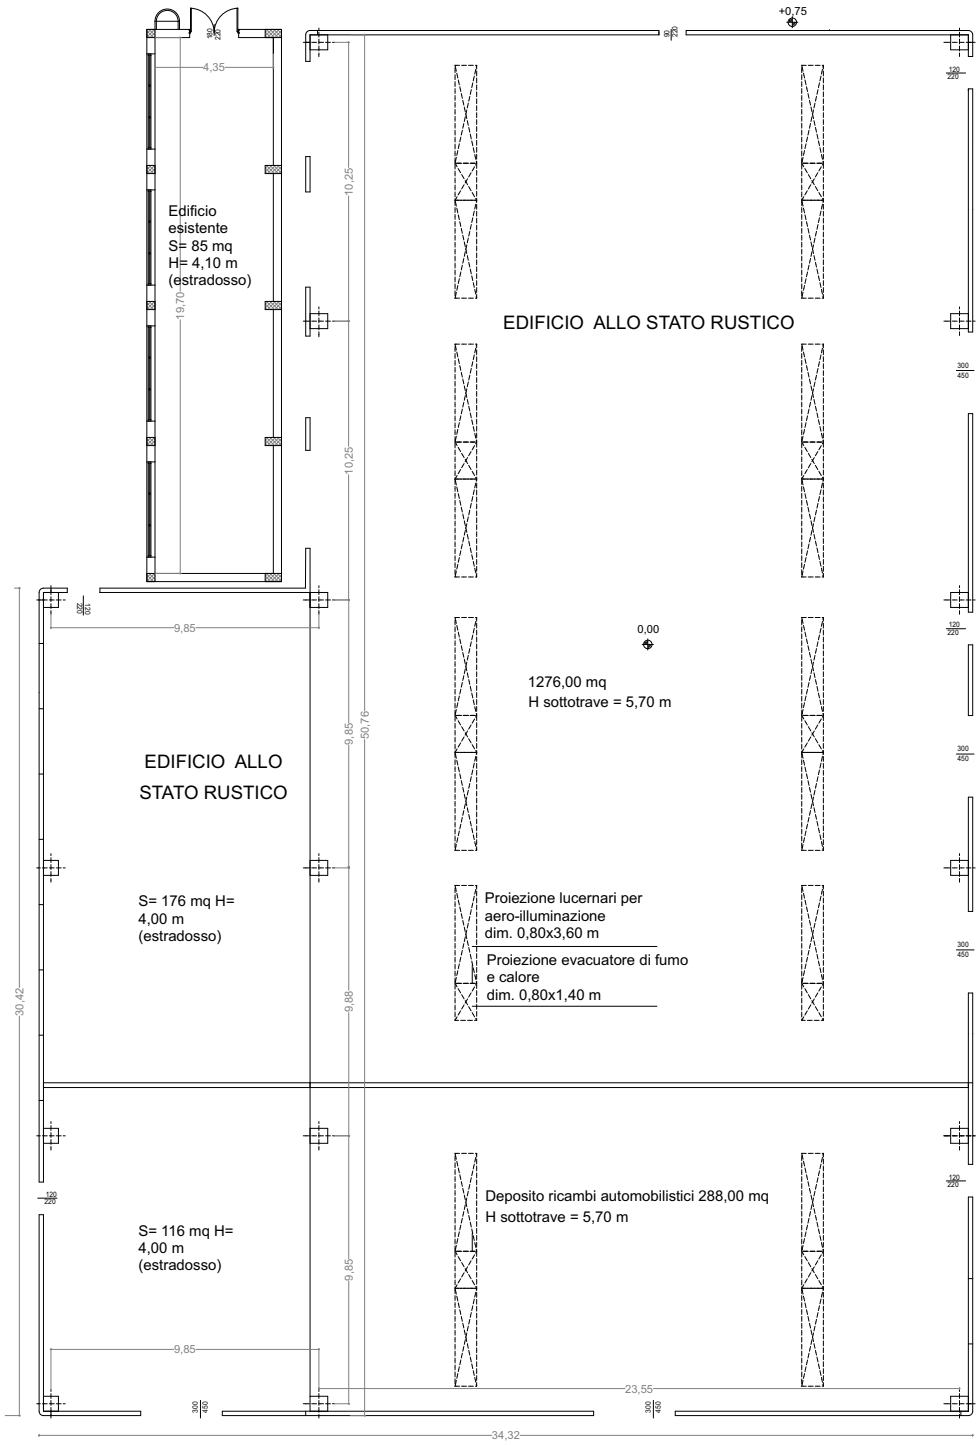
+0,75
4,35
Edificio
esistente
S= 85 mq
H= 4,10 m
(estradosso)
19,70
10,25
10,25
EDIFICIO ALLO STATO RUSTICO
9,85
0,00
1276,00 mq
H sottotrave = 5,70 m
50,76
9,85
EDIFICIO ALLO
STATO RUSTICO
S= 176 mq H=
4,00 m
(estradosso)
Proiezione lucernari per
aero-illuminazione
dim. 0,80x3,60 m
Proiezione evacuatore di fumo
e calore
dim. 0,80x1,40 m
30,42
9,88
Deposito ricambi automobilistici 288,00 mq
H sottotrave = 5,70 m
S= 116 mq H=
4,00 m
(estradosso)
9,85
9,85
23,55
34,32