

**Agenzia delle Entrate
CATASTO FABBRICATI
Ufficio Provinciale di
Ancona**

Dichiarazione protocollo n. AN0044061 del 04/06/2021

Comune di Montemarciano

Via Monte Catria

civ. 12

Identificativi Catastali:

Sezione:

Foglio: 11

Particella: 1121

Subalterno: 14

Compilata da:

Frati Andrea

Iscritto all'albo:

Geometri


Prov. Ancona

N. 01721


Planimetria

Scheda n. 1

Scala 1:200

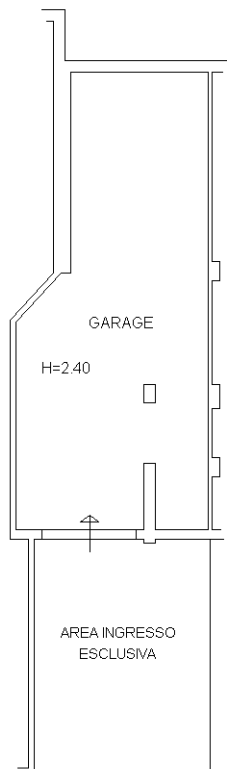

PIANO INTERRATO

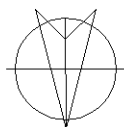

Ultima planimetria in atti