


<b>ELABORATO PLANIMETRICO</b>	Compilato da: Frati Andrea	Iscritto all'albo: Geometri	Prov. Ancona	N. 01721
Comune di Montemarciano	Sezione:	Foglio: 11	Protocollo n. AN0044061	del 04/06/2021
Dimostrazione grafica dei subalterni				
Tipo Mappale n. 41563 del 10/05/2016 Scala 1 : 500				

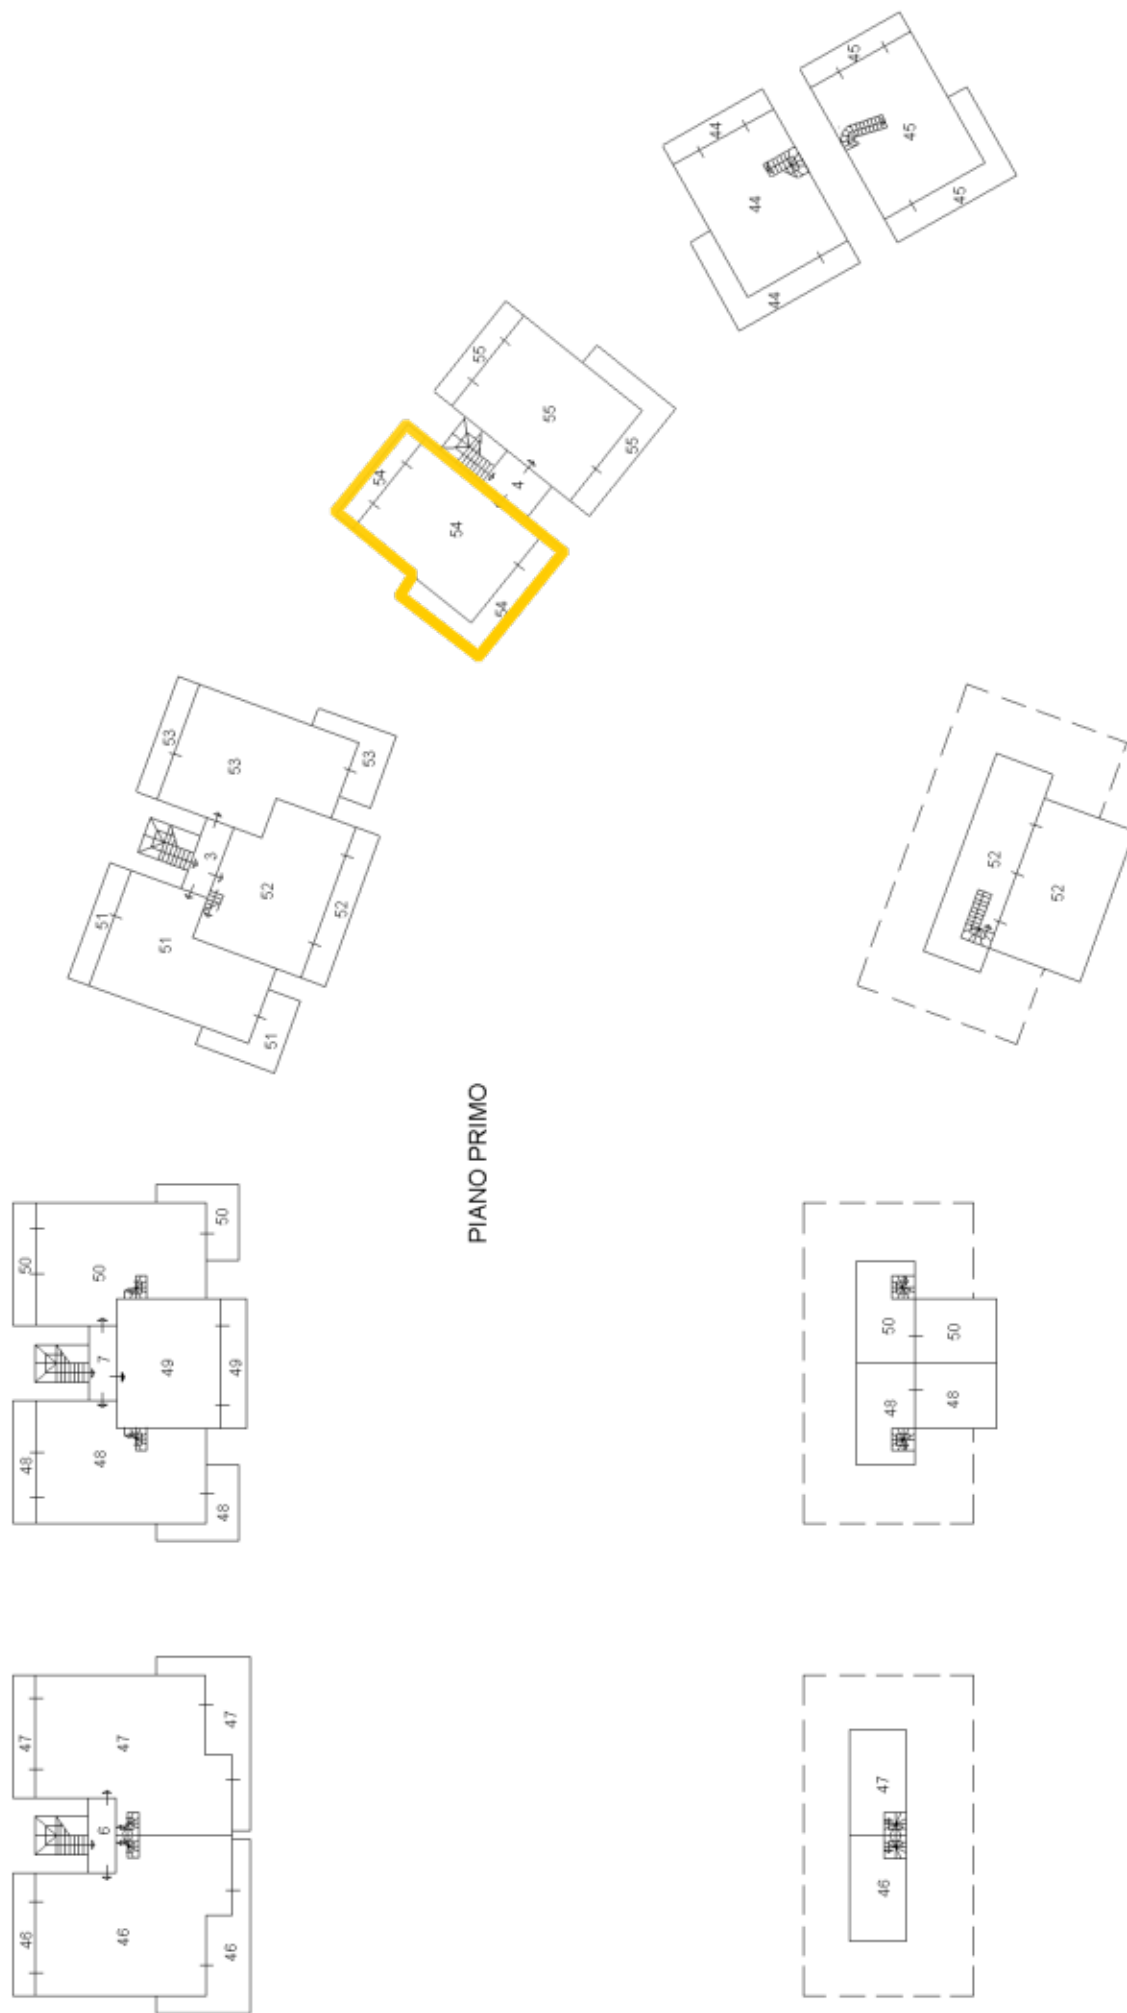


PIANO PRIMO

PIANO SECONDO



<b>ELABORATO PLANIMETRICO</b>	Compilato da: Frati Andrea	Iscritto all'albo: Geometri	Prov. Ancona	N. 01721
Comune di Montemarciano	Sezione: 11	Foglio: 11	Particella n. AN0044061	del 04/06/2021
Dimostrazione grafica dei subalterni				
Tipo Mappale n. 41563 del 10/05/2016 Scala 1 : 500				

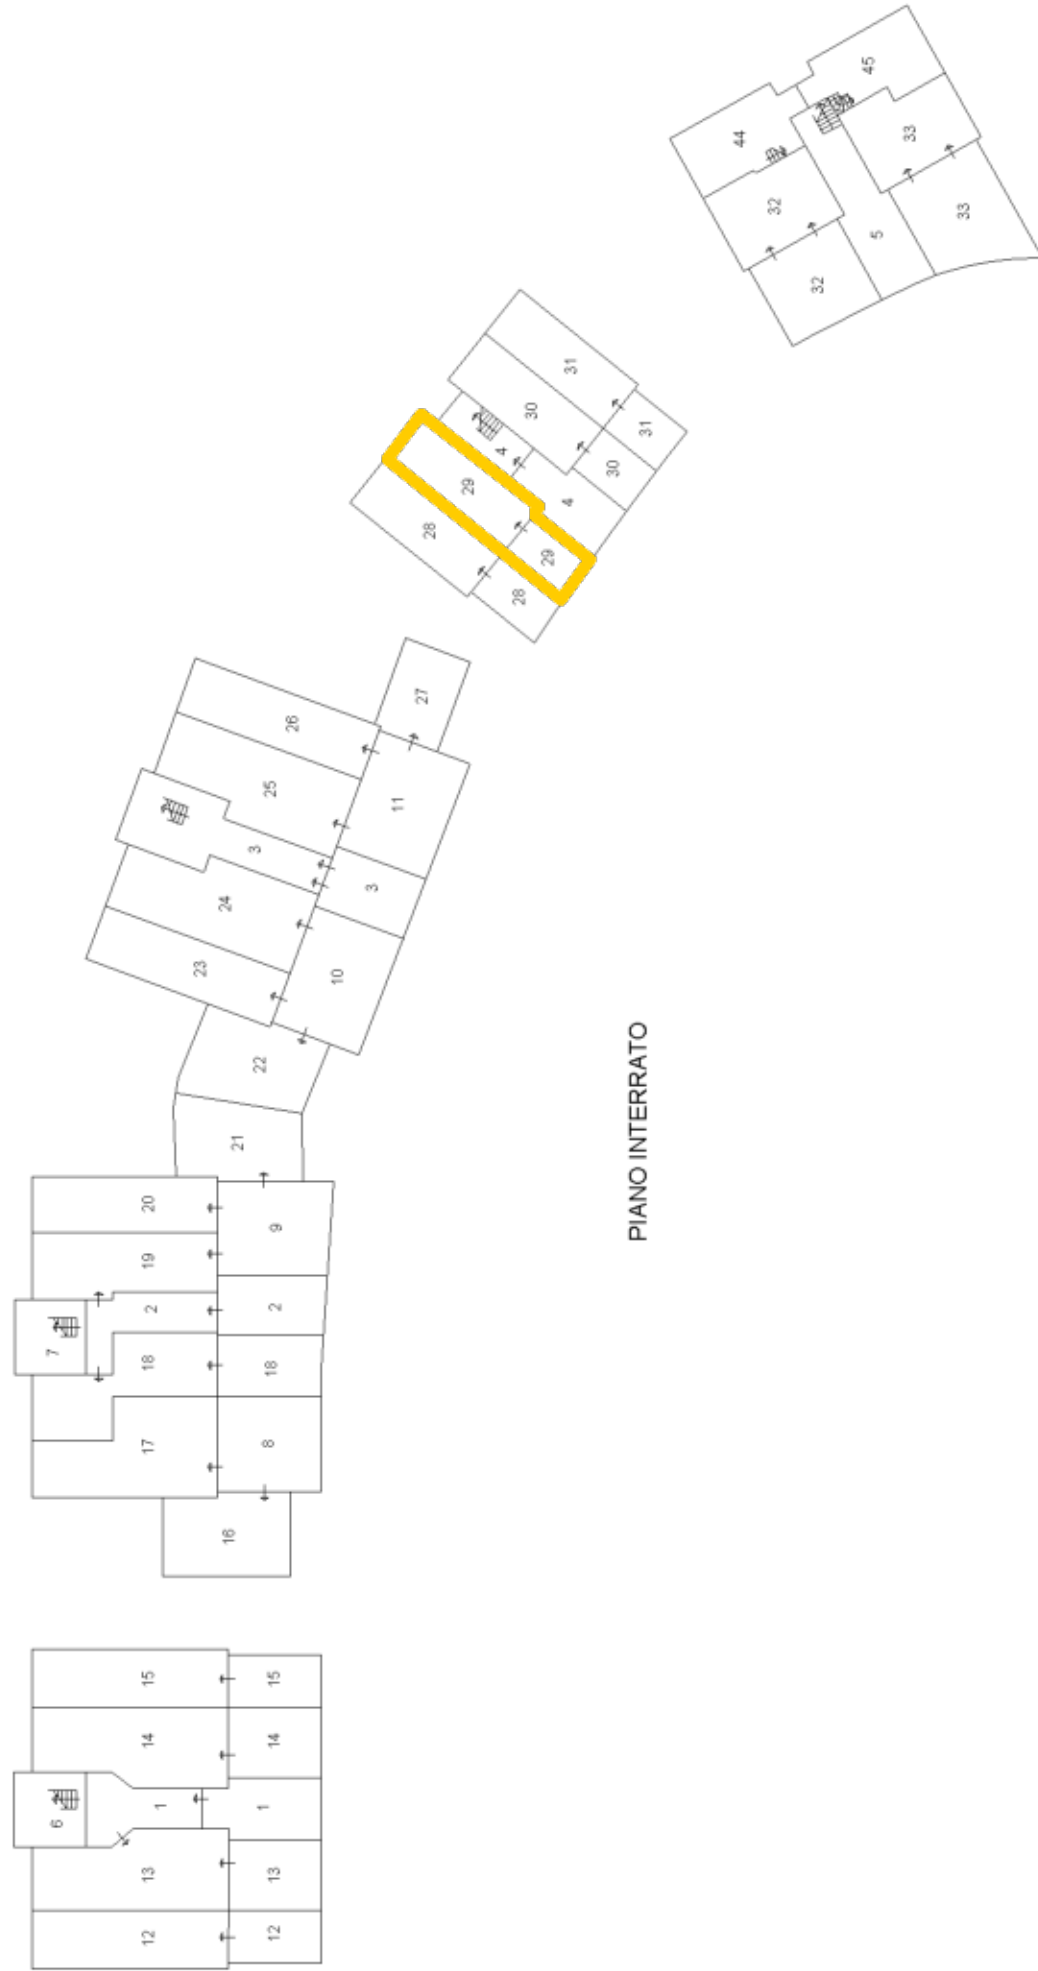

PIANO INTERRATO

